




1° Fase - Chiusura temporanea Viabilità complanare per la realizzazione rilevato e lavori accessori  
Allegato all'Ordinanza n° 05 del 02.11.2009

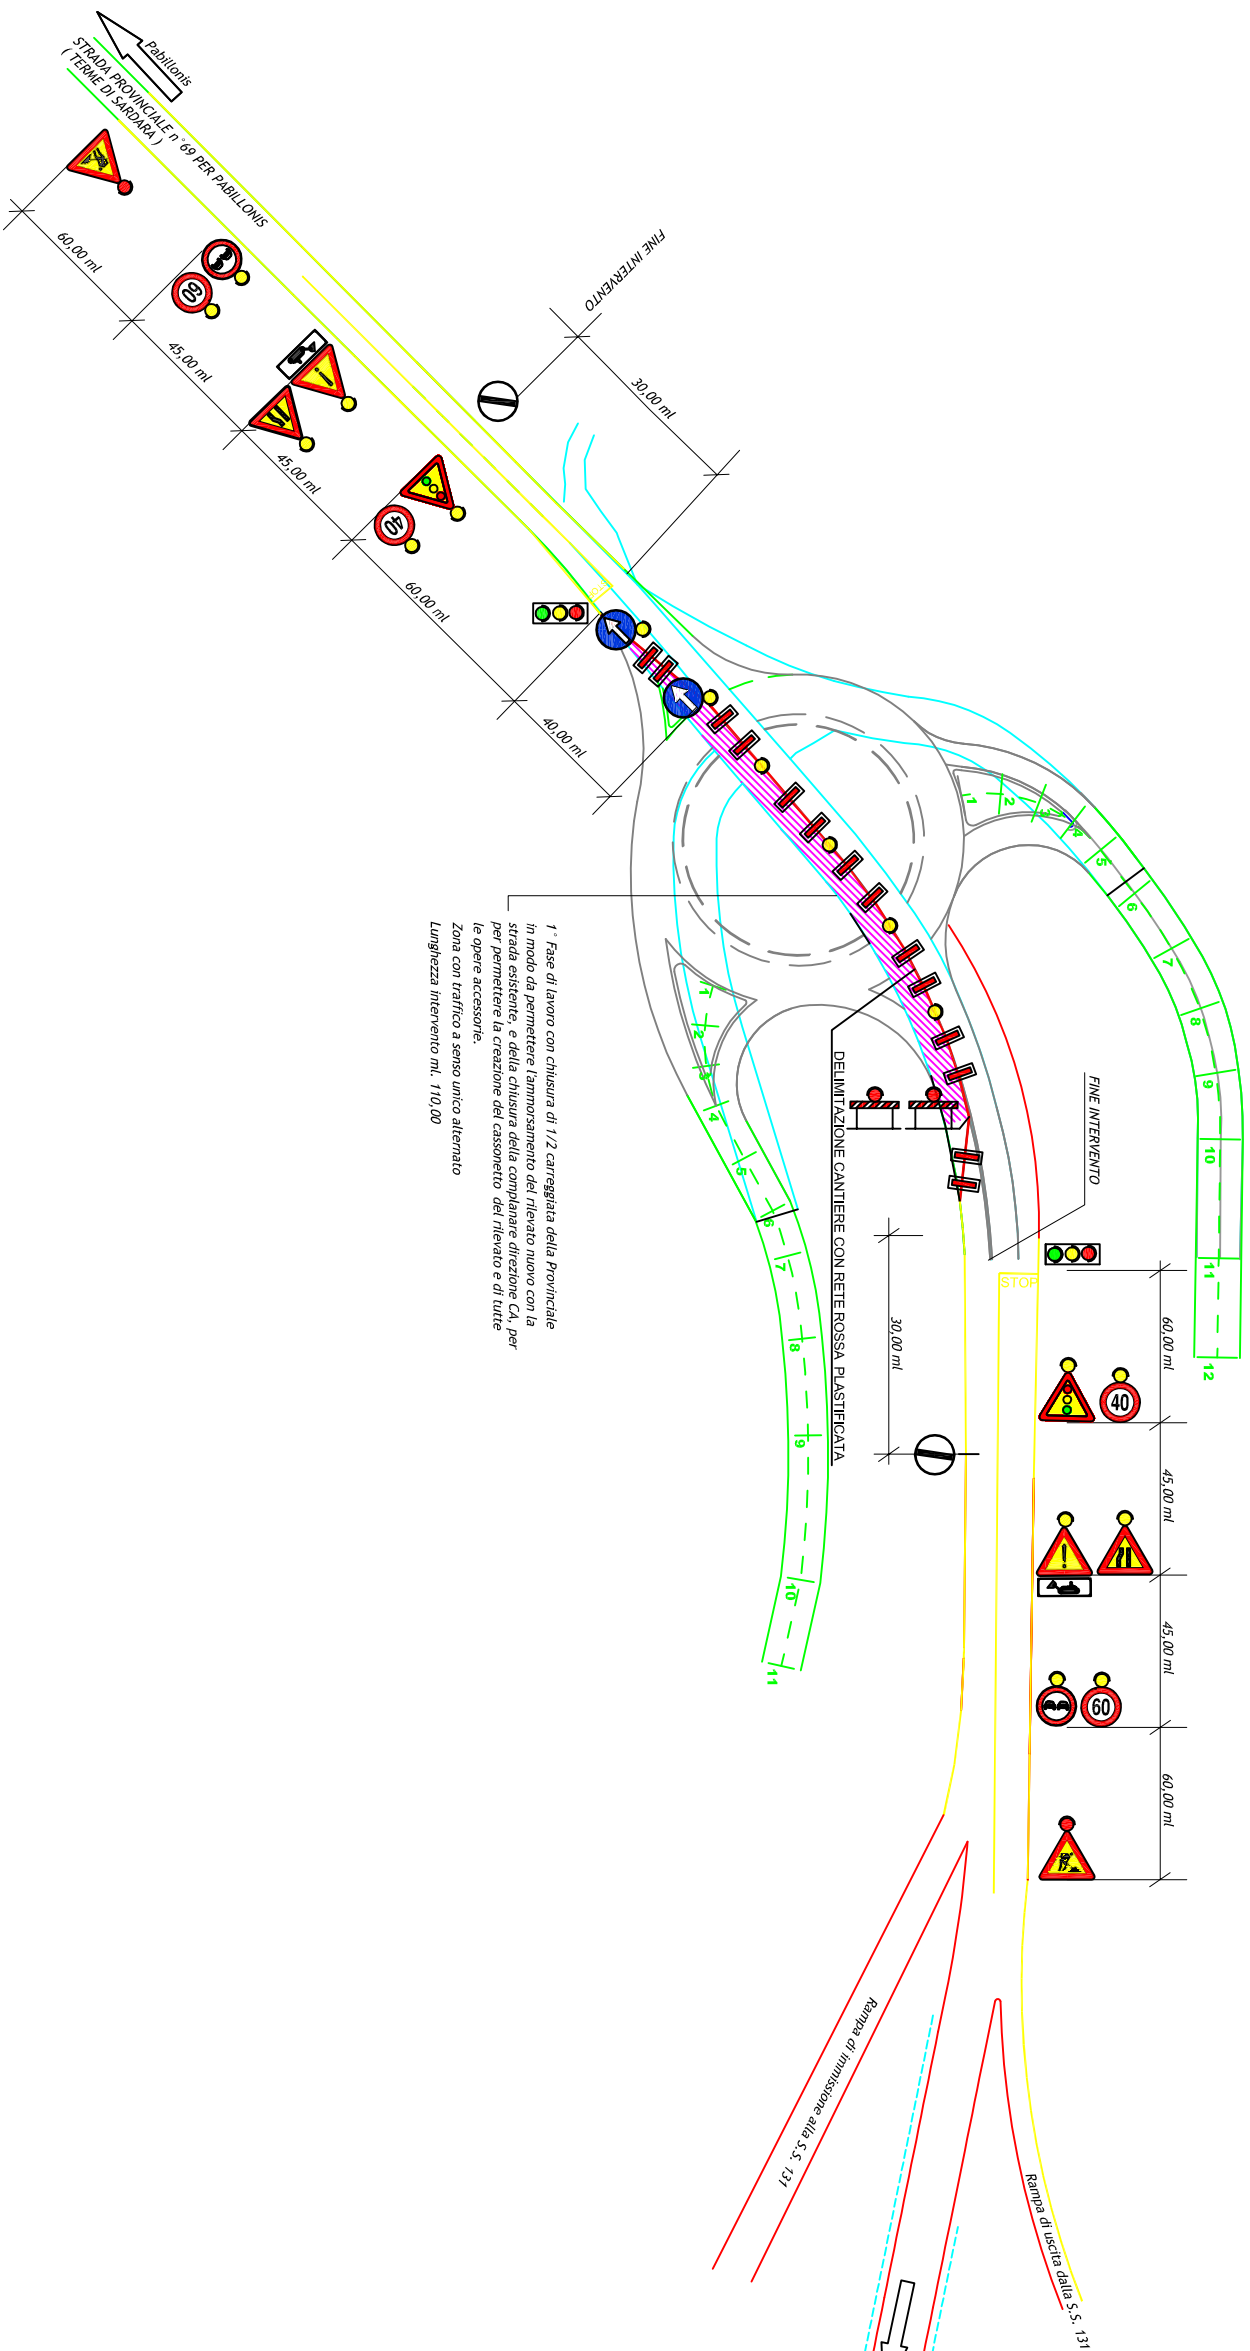

1° Fase di lavoro con chiusura di 1/2 carreggiata della Provinciale in modo da permettere l'ammorsamento del Rilevato nuovo con la strada esistente, e della chiusura della complanare direzione CA, per permettere la creazione del cassonetto del Rilevato e di tutte le opere accessorie.  
Zona con traffico a senso unico alternato  
Lunghezza intervento ml. 110,00

- Legenda:
- Segnaletica orizzontale temporanea gialla per lavori di durata superiore ai 7 gg
  - Rete plastificata da cantiere sostenuta da tamponi in ferro con cappellotti in samite, alla base andranno posizionati i delimitatori flessibili DE.FLE.CO.
  - Delimitatore flessibile di carreggiata (DE.FLE.CO)
  - Lanterna lampeggiante crepuscolare

SS CA / SS  
S.S. 131 dir. SS / CA  
CA SS