
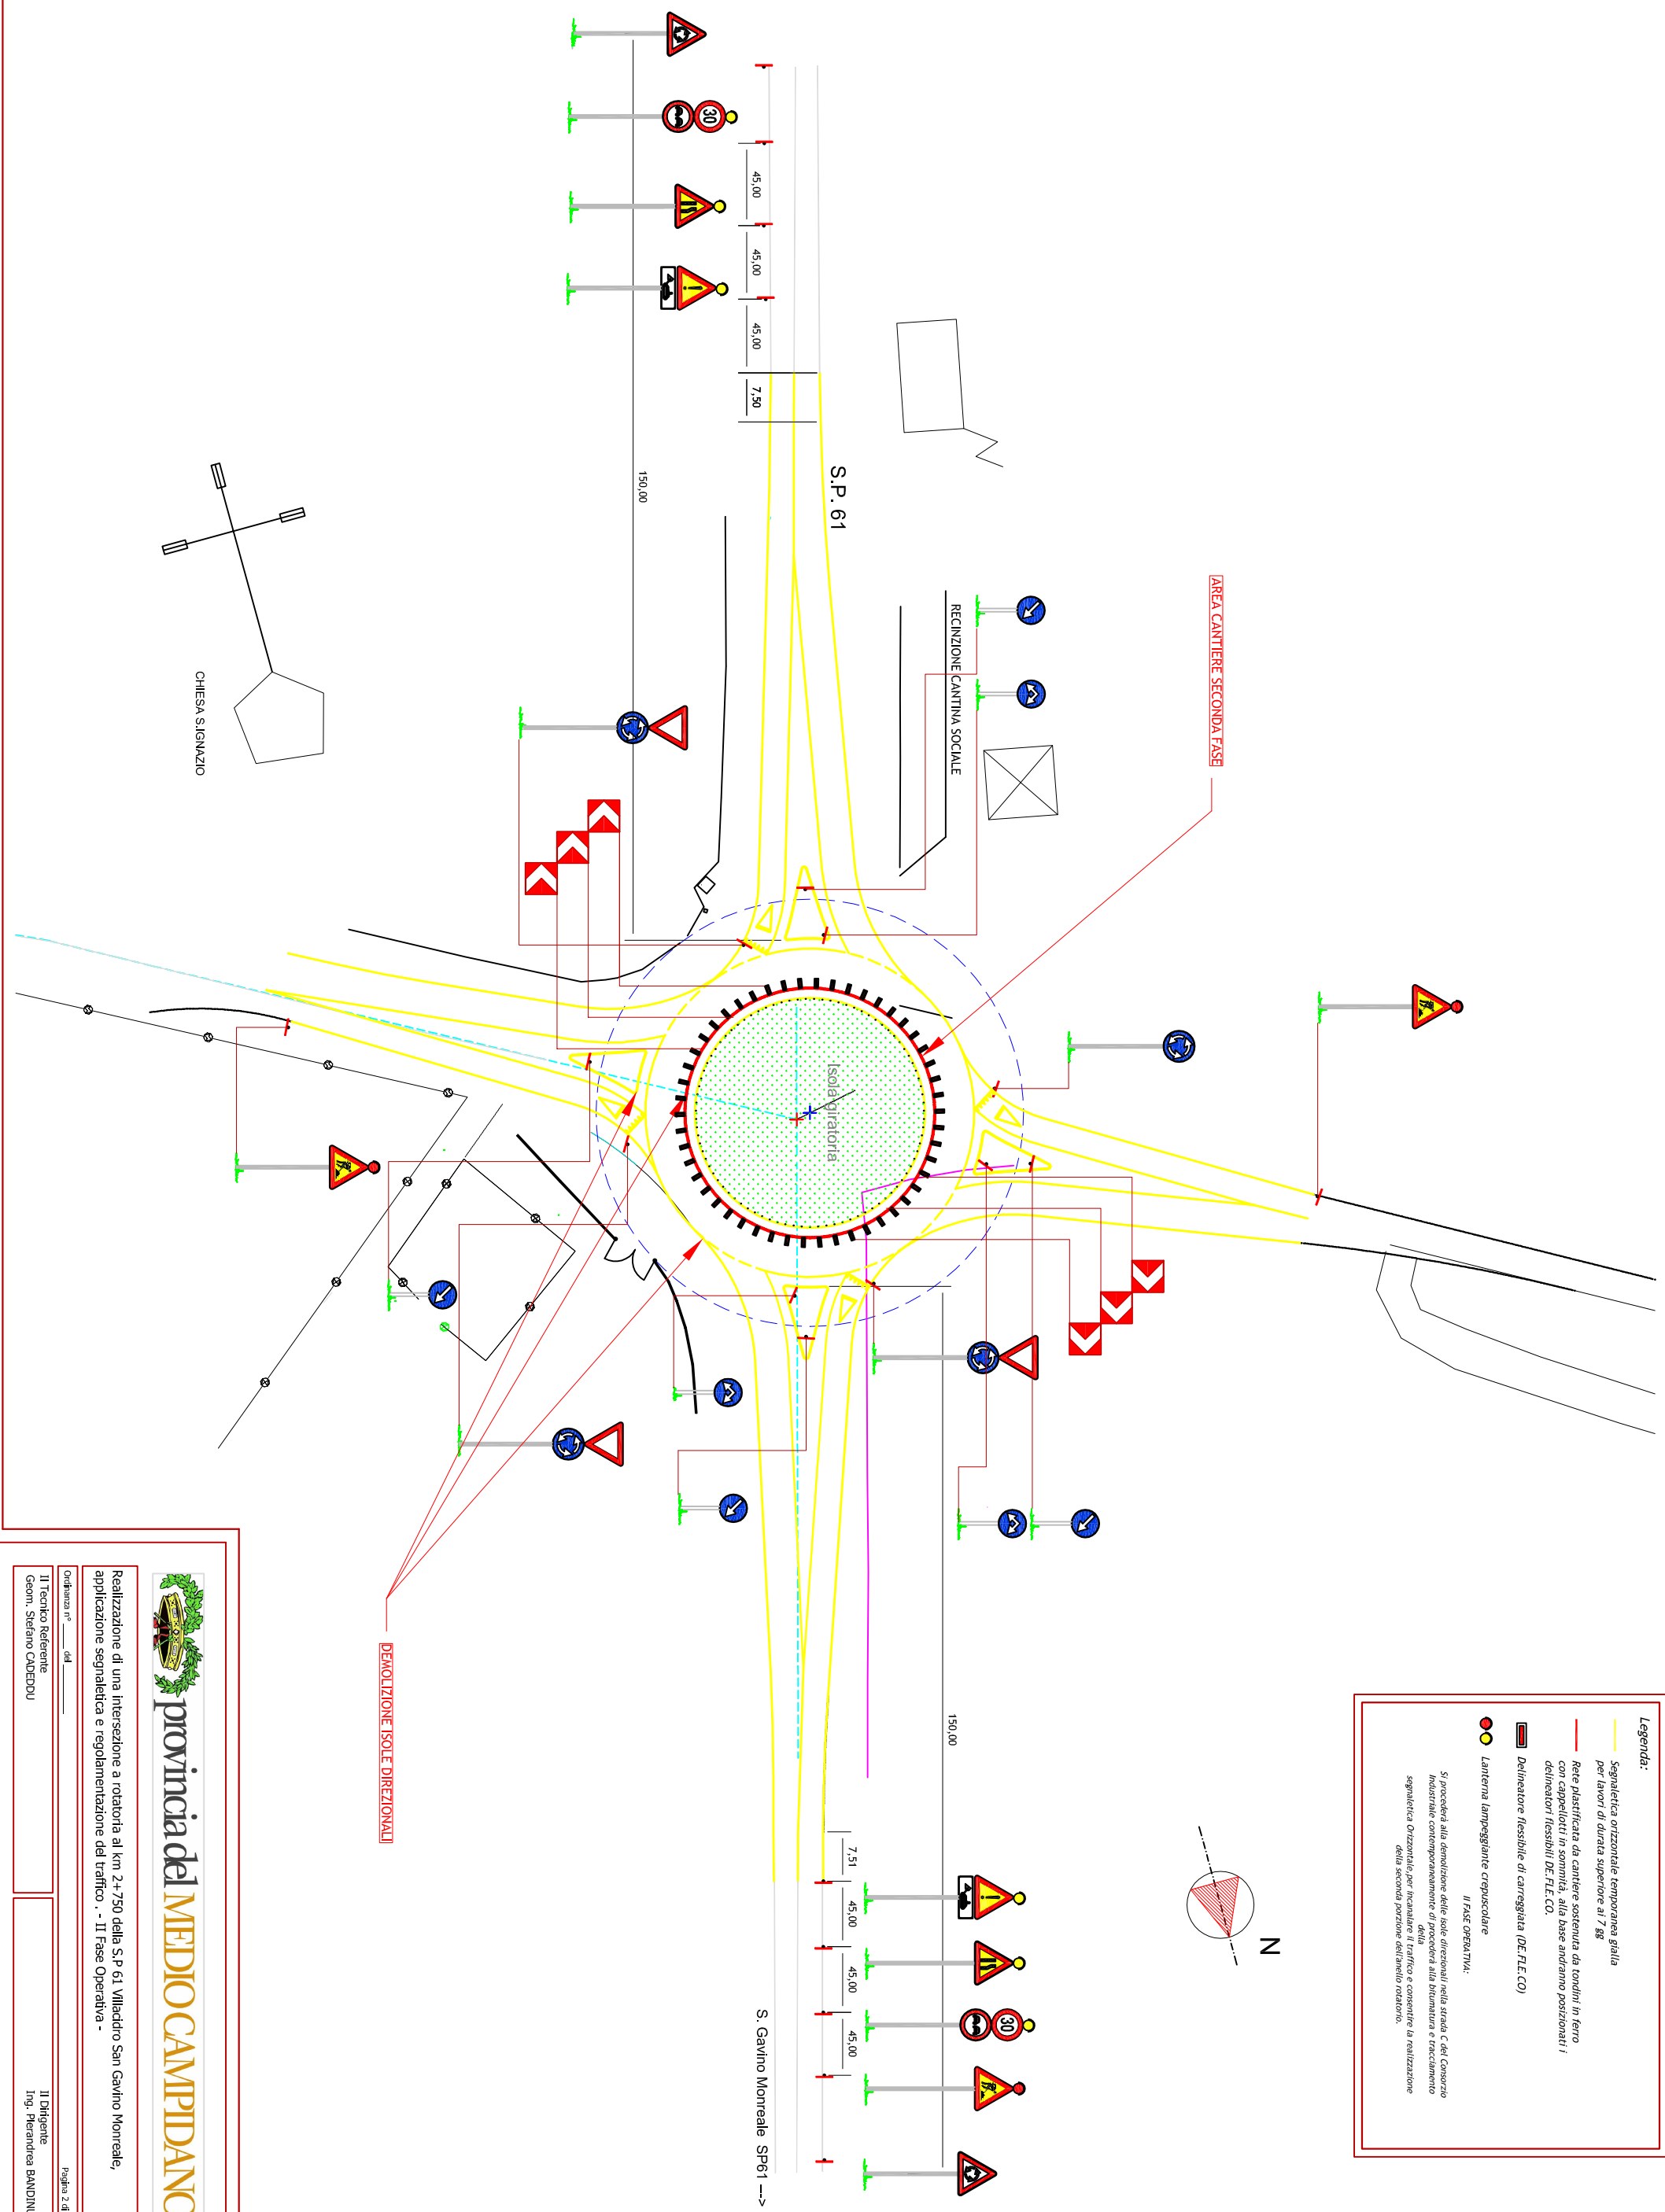


Legenda:

- Segnaletica orizzontale temporanea gialla per lavori di durata superiore ai 7 gg
- Rete plastificata da cantiere sostenuta da toncini in ferro con cappellotti in sommità, alla base andranno posizionati i delineatori flessibili DE.FLE.CO.
- Delineatore flessibile di carreggiata (DE.FLE.CO)
- Lanterna lampeggiante crepuscolare

Il FASE OPERATIVA:

Si procederà alla demolizione delle isole direzionali nella strada C del Consorzio Industriale contemporaneamente all'apertura alla manutenzione e tracciamento segnaletica Orizzontale per incanalare il traffico e consentire la realizzazione della seconda porzione dell'anello rotatorio.

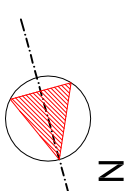

provincia del MEDIO CAMPIDANO

Realizzazione di una intersezione a rotatoria al km 2+750 della S.P.61 Villadido San Gavino Monreale, applicazione segnaletica e regolamentazione del traffico. - II Fase Operativa -

Ordinanza n° _____ del _____
 Il Tecnico Referente _____
 Geom. Stefano CADEDDU _____
 Pagina 2 di 3
 Il Dirigente _____
 Ing. Pierandrea BANDINU _____