


Legenda:

- Area Cantiere
- Segnaletica orizzontale temporanea gialla per lavori di durata superiore ai 7 gg
- Rete plastificata da cantiere sostenuta da fondini in ferro con cappellotti in sommità, alla base andranno posizionati i delineatori flessibili DE.FLE.CO.
- Delineatore flessibile di carreggiata (DE.FLE.CO)
- Lanterna lampeggiante crepuscolare
- Cartello di cantiere Fig II 382 Art. 30

Fase 1

- INNESTO PER DEVIAZIONE PROVVISORIA
- COSTRUZIONE 1 FASE TOMBINI

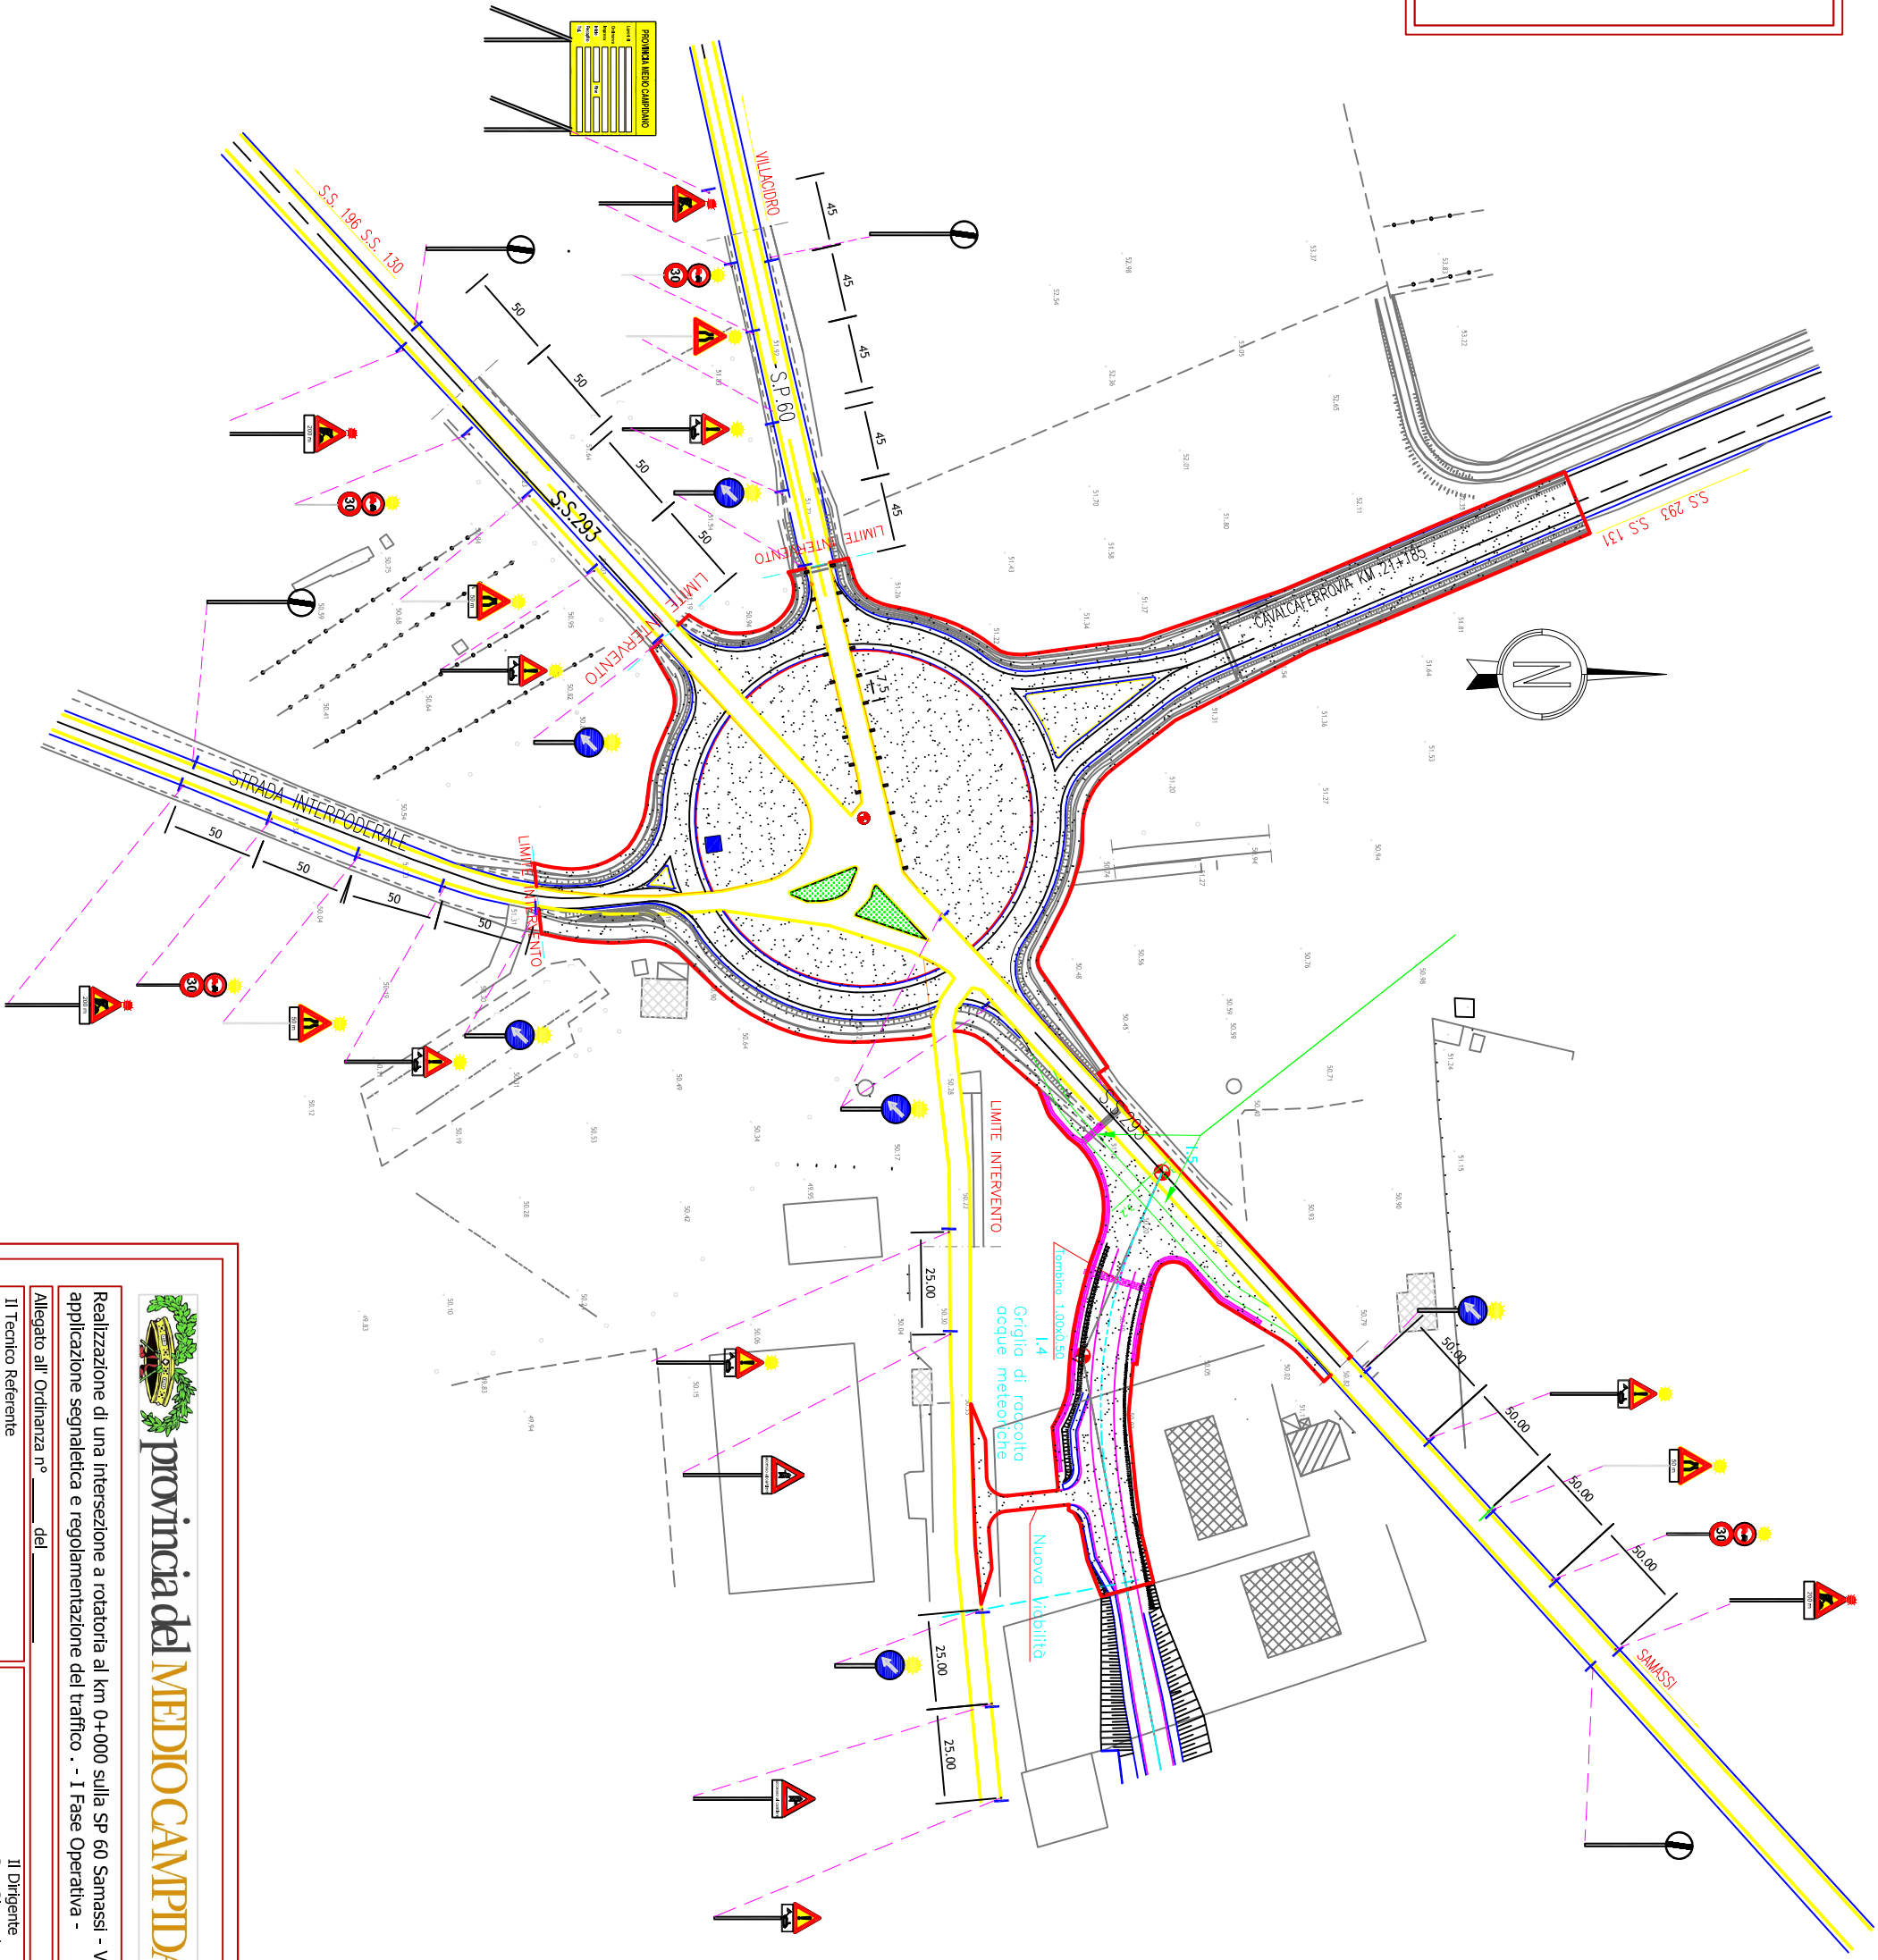

Realizzazione di una intersezione a rotatoria al km 0+000 sulla SP 60 Samassi - Villacidro, applicazione segnaletica e regolamentazione del traffico. - I Fase Operativa -

Allegato all' Ordinanza n° _____ del _____
 Il Tecnico Referente _____
 Geom. Stefano CADEDDU

Il Dirigente _____
 Ing. Pierandrea BANDINU

Pagina 1 di 5