


- Legenda:**
- Area Cantiere
 - Segnaletica orizzontale temporanea gialla per lavori di durata superiore ai 7 gg
 - Rete plastificata da cantiere sostenuta da fondini in ferro con cappellotti in sommità, alla base andranno posizionati i delineatori flessibili DE.FLE.CO.
 - Delineatore flessibile di carreggiata (DE.FLE.CO)
 - Lanterna lampeggiante crepuscolare
 - Cartello di cantiere Fig II 382 Art. 30
 - Fase 3.1
- Fase 3.1
- completamento corone laterali/ Rotonda
 - modifica segnaletica sulla SP60 per realizzazione tombino
 - traffico alternato regolato da impianto semaforico
 - costruzione tombino in due Fasi sulla SP60 (1a fase)

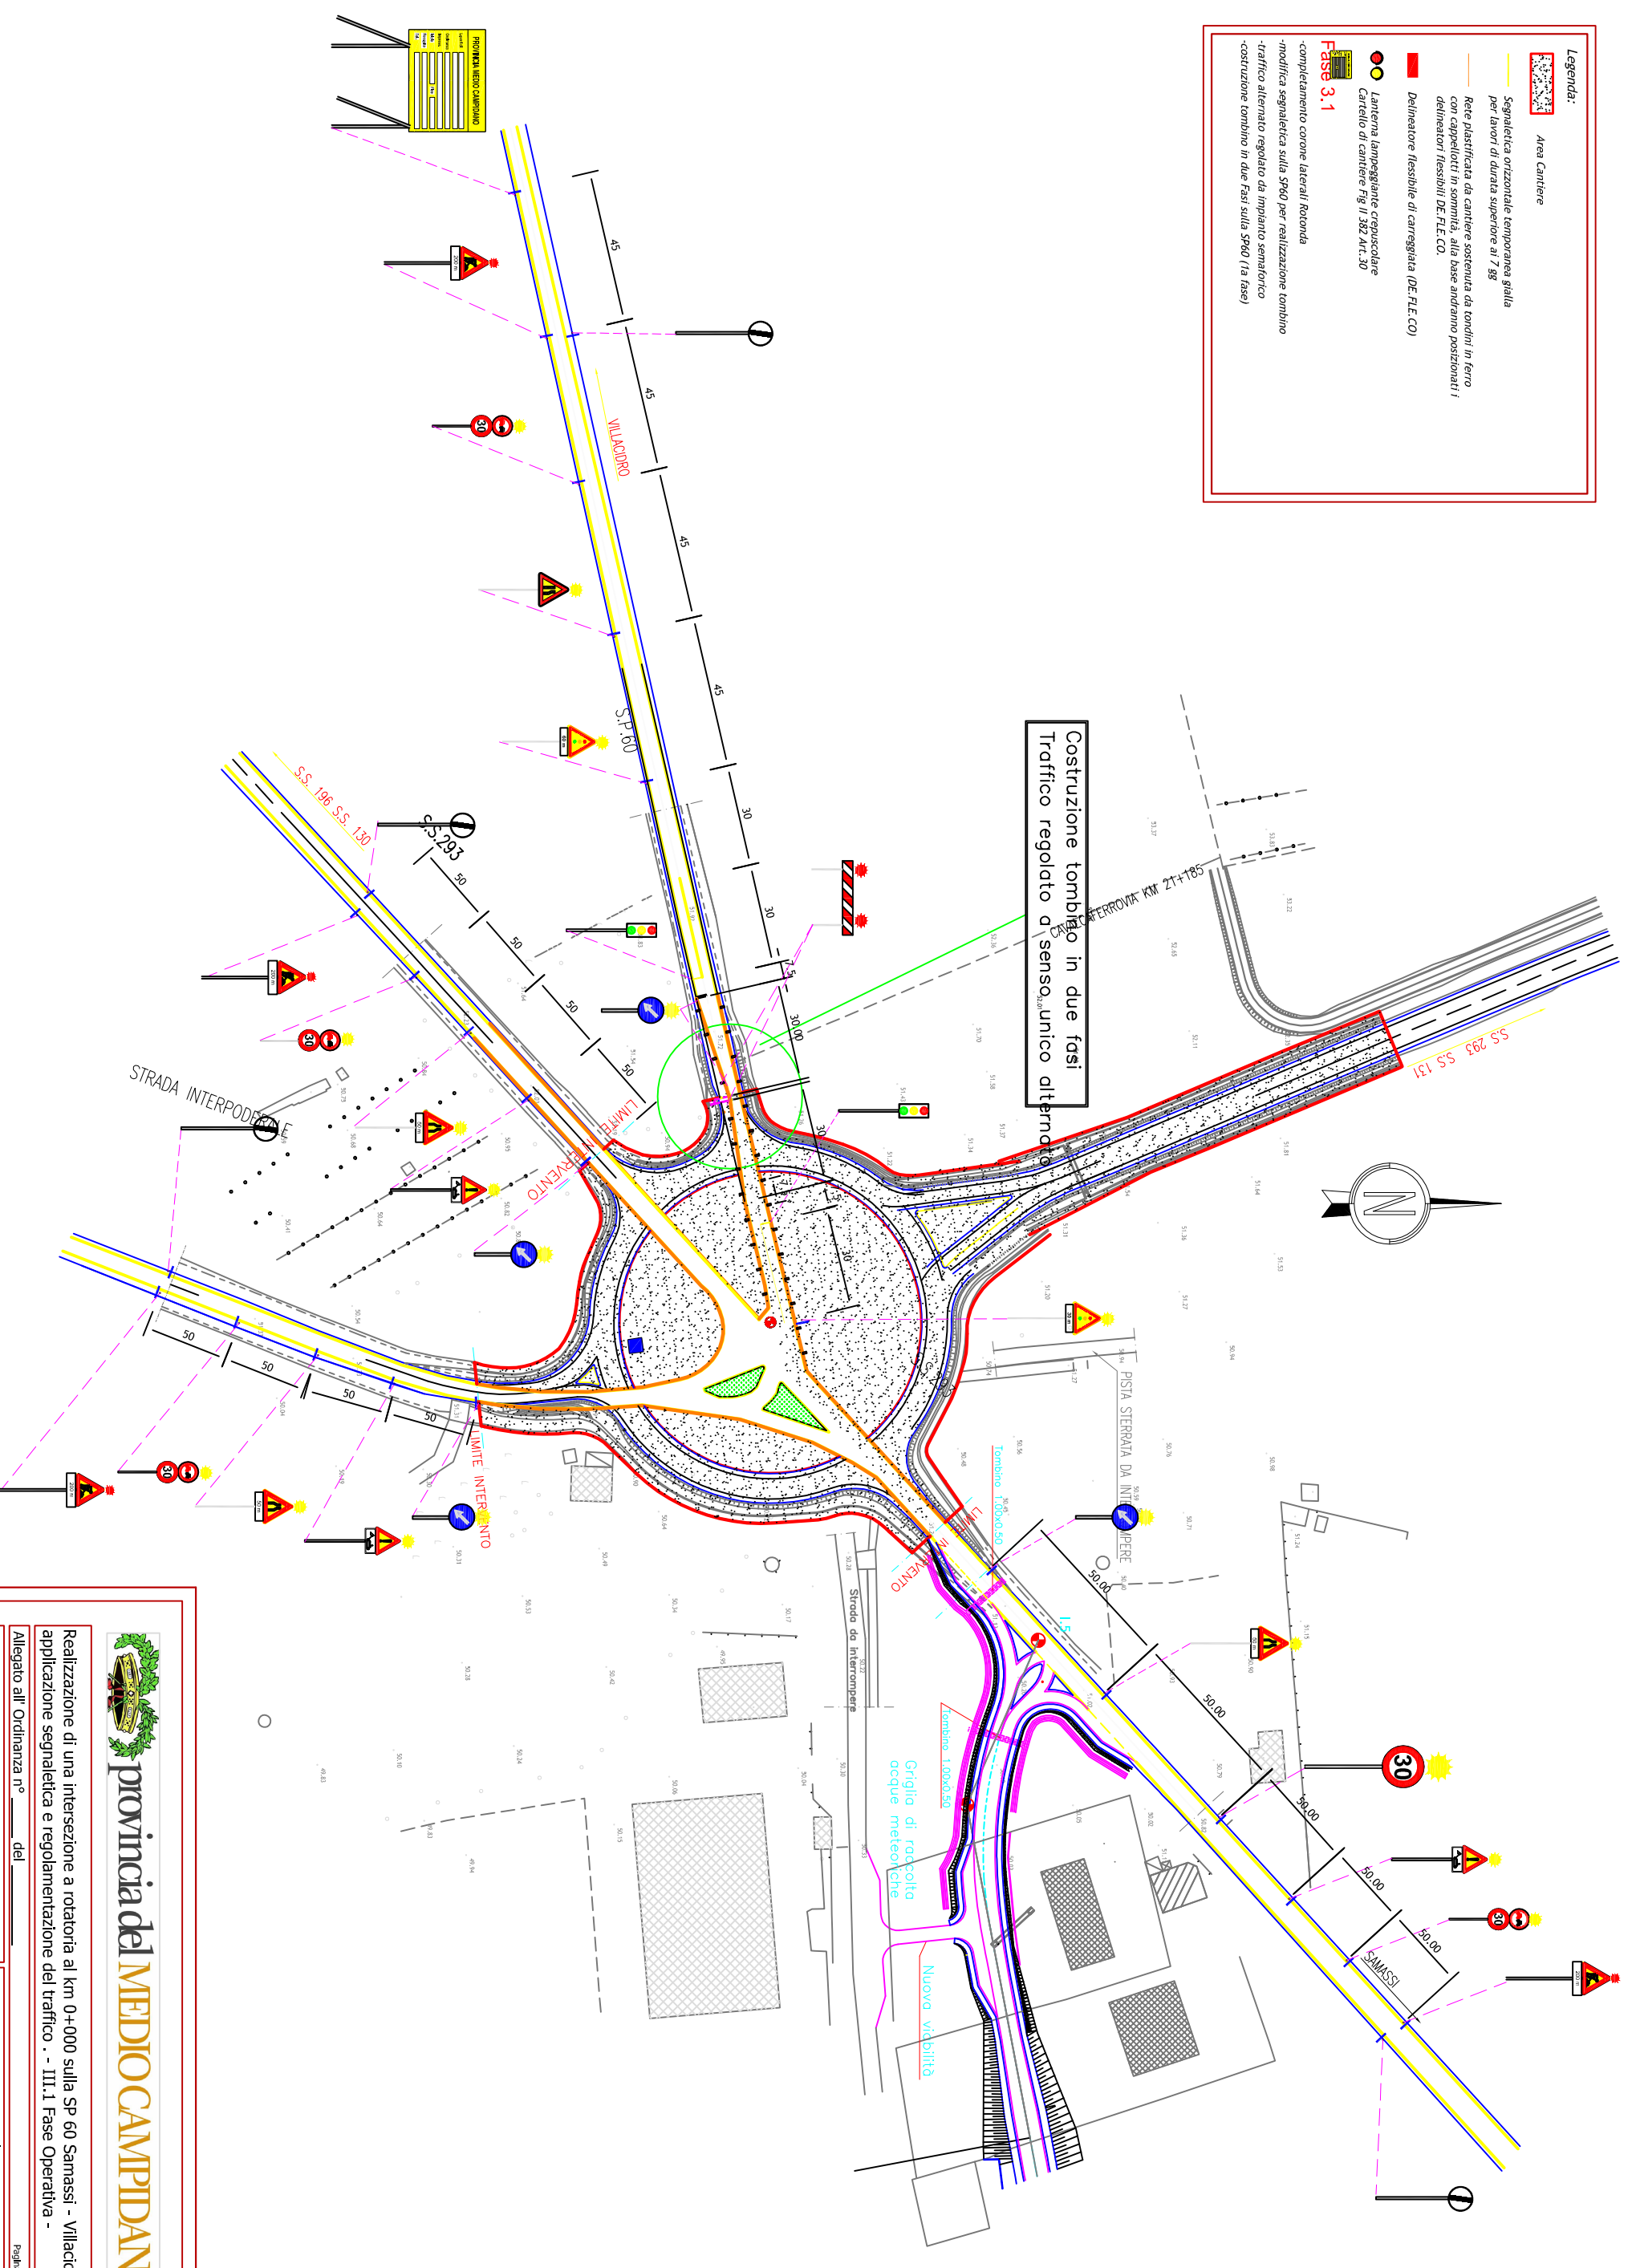

Realizzazione di una intersezione a rotatoria al km 0+000 sulla SP 60 Samassi - Villacidro, applicazione segnaletica e regolamentazione del traffico - III.1 Fase Operativa -

Allegato all' Ordinanza n° _____ del _____
 Il Tecnico Referente _____
 Geom. Stefano CADEDDU _____
 Il Dirigente _____
 Ing. Pierandrea BANDINU _____