


Legenda:

- Area Cantiere
- Segnaletica orizzontale temporanea gialla per lavori di durata superiore ai 7 gg
- Rele plastificate da cantiere sostenuta da fondini in ferro con cappellotti in sommità, alla base andranno posizionati i delineatori flessibili DE.FLE.CO.
- Delineatore flessibile di carreggiata (DE.FLE.CO)
- Lanterna lampeggiante crepuscolare
- Cartello di cantiere Fig. II.382 Art.30

Fase 3.2

- completamento corone laterali Rotonda
- modifica segnaletica sulla SP60 per realizzazione tombino
- traffico alternato regolato da impianto semaforico
- costruzione tombino in due fasi sulla SP60 (2a fase)

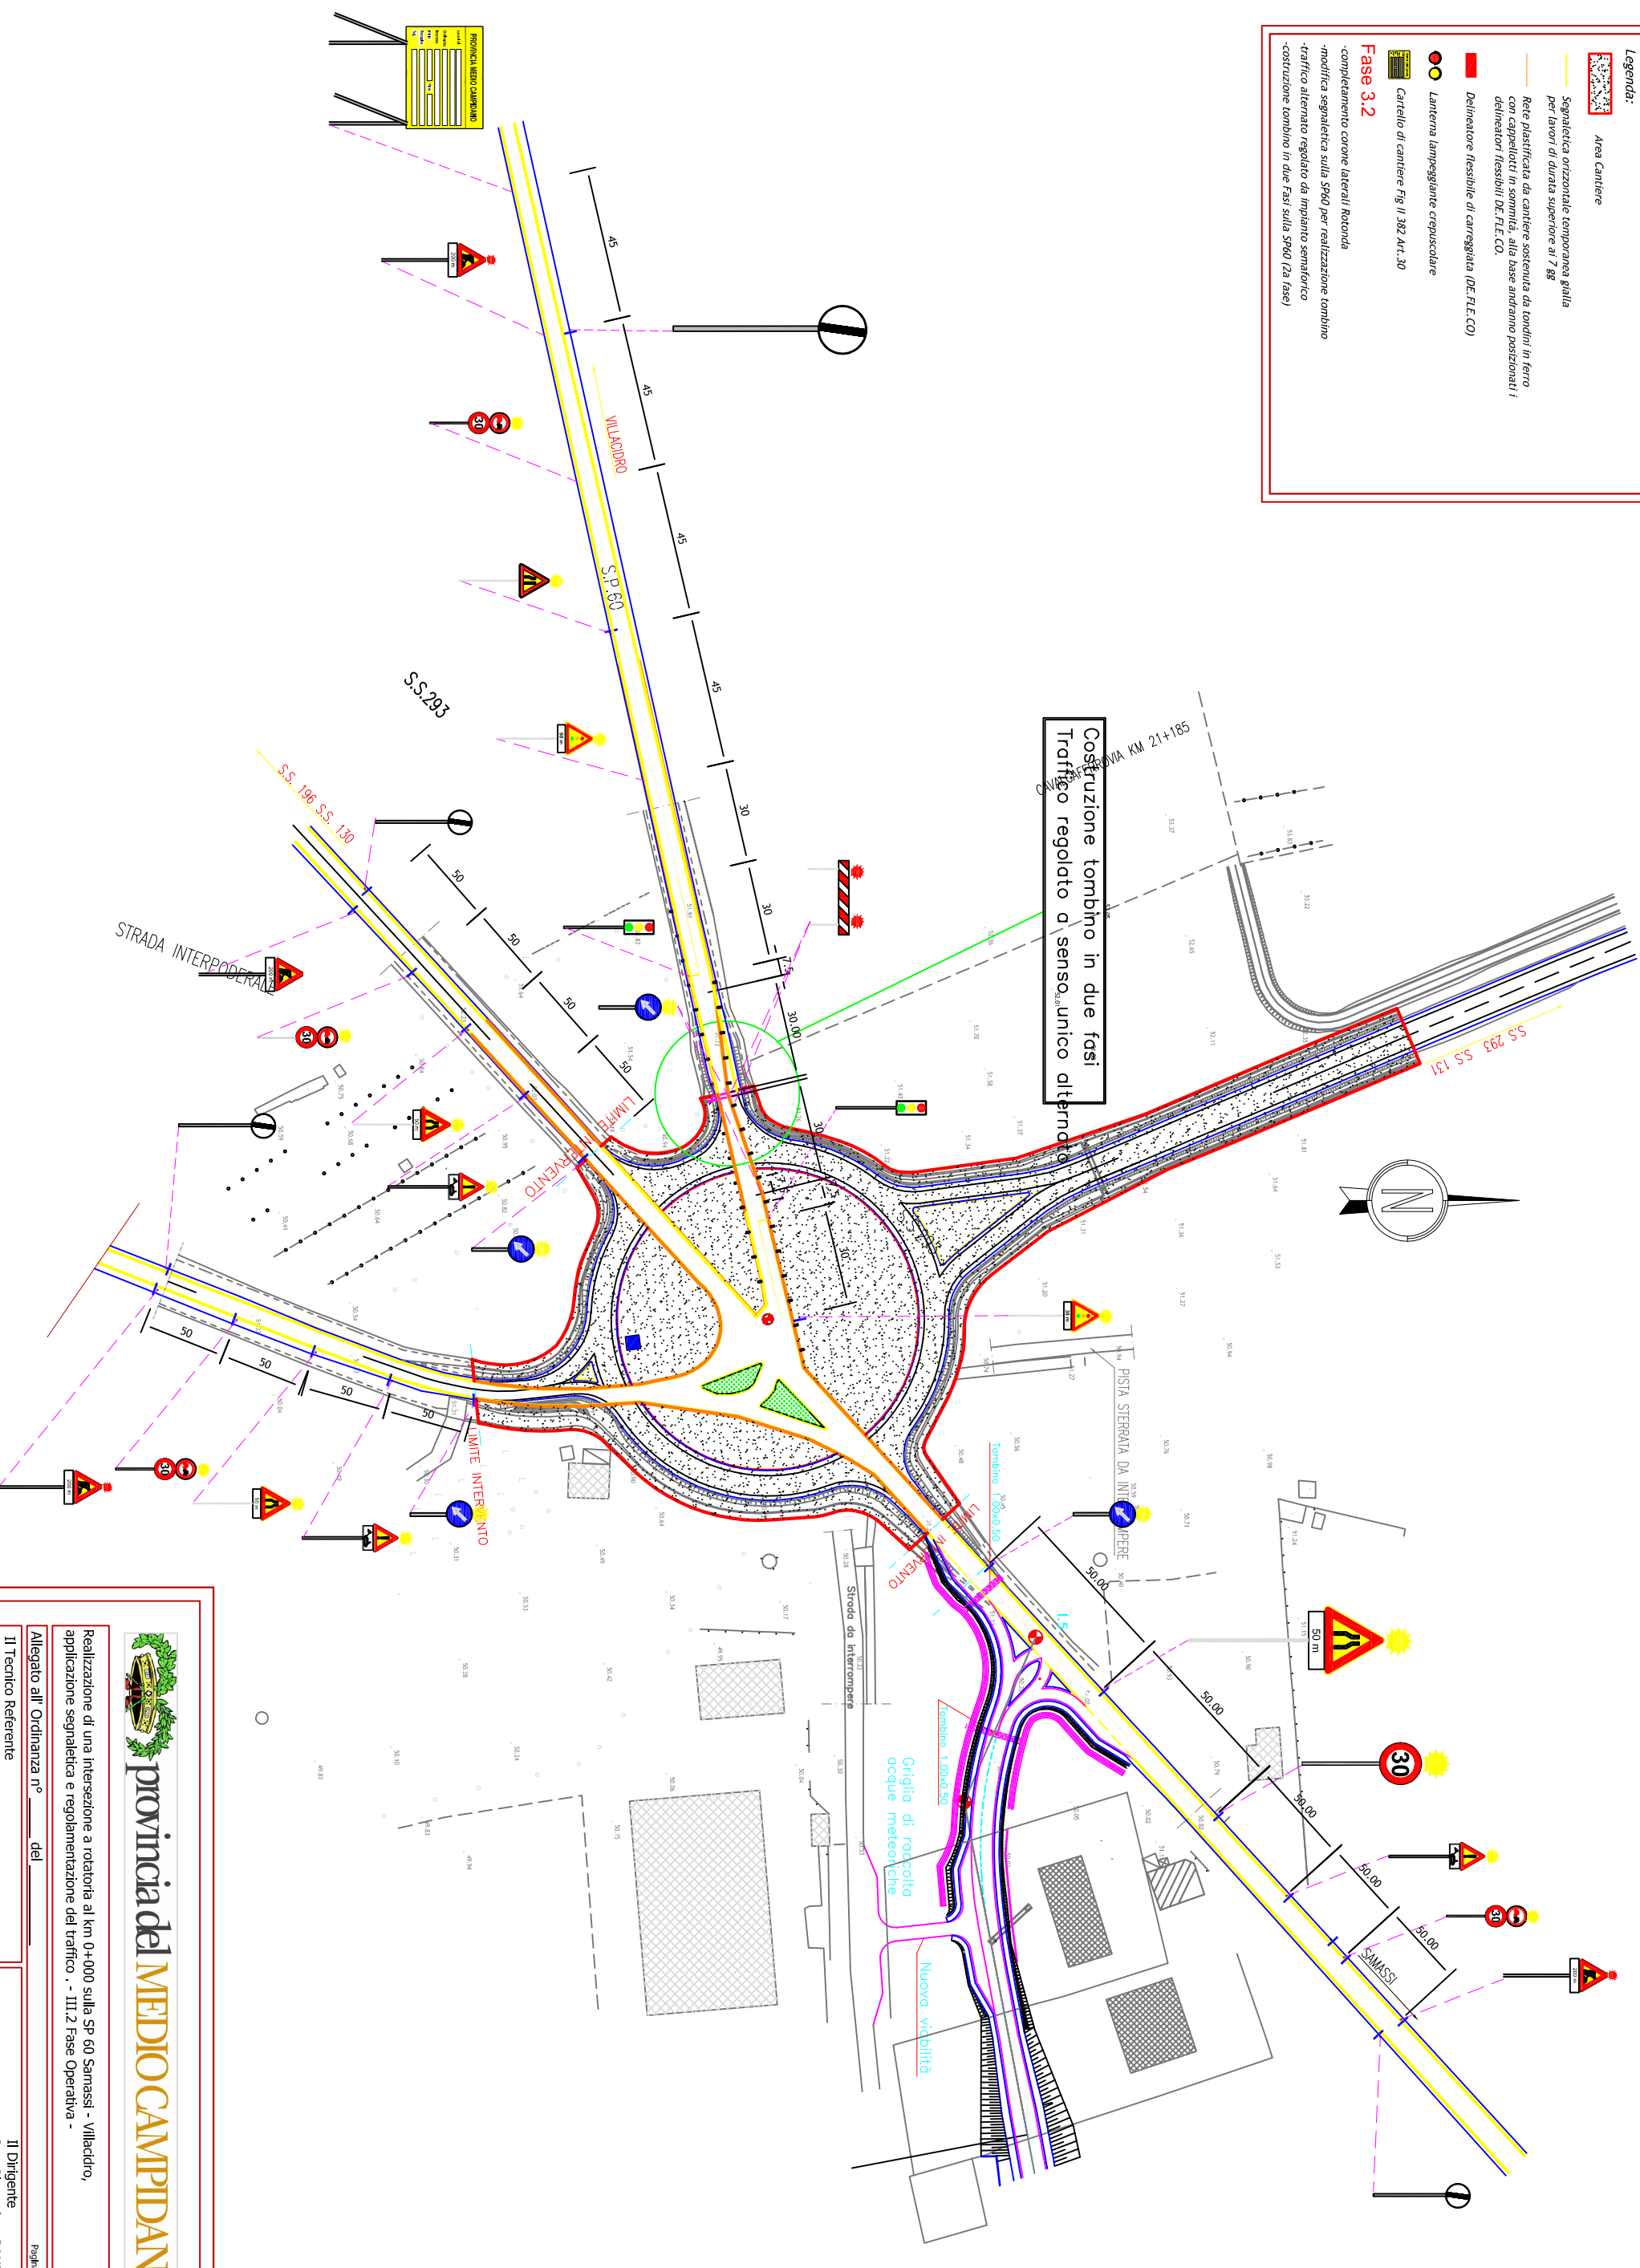

provincia del MEDIO CAMPIDANO

Realizzazione di una intersezione a rotatoria al km 0+000 sulla SP 60 Samassi - Villacidro, applicazione segnaletica e regolamentazione del traffico. - III.2. Fase Operativa -

Allegato all' Ordinanza n° _____ del _____
 Il Tecnico Referente _____
 Geom. Stefano CAEDDU

Il Dirigente _____
 Ing. Pierandrea BANDINU