


Segnaletica definitiva

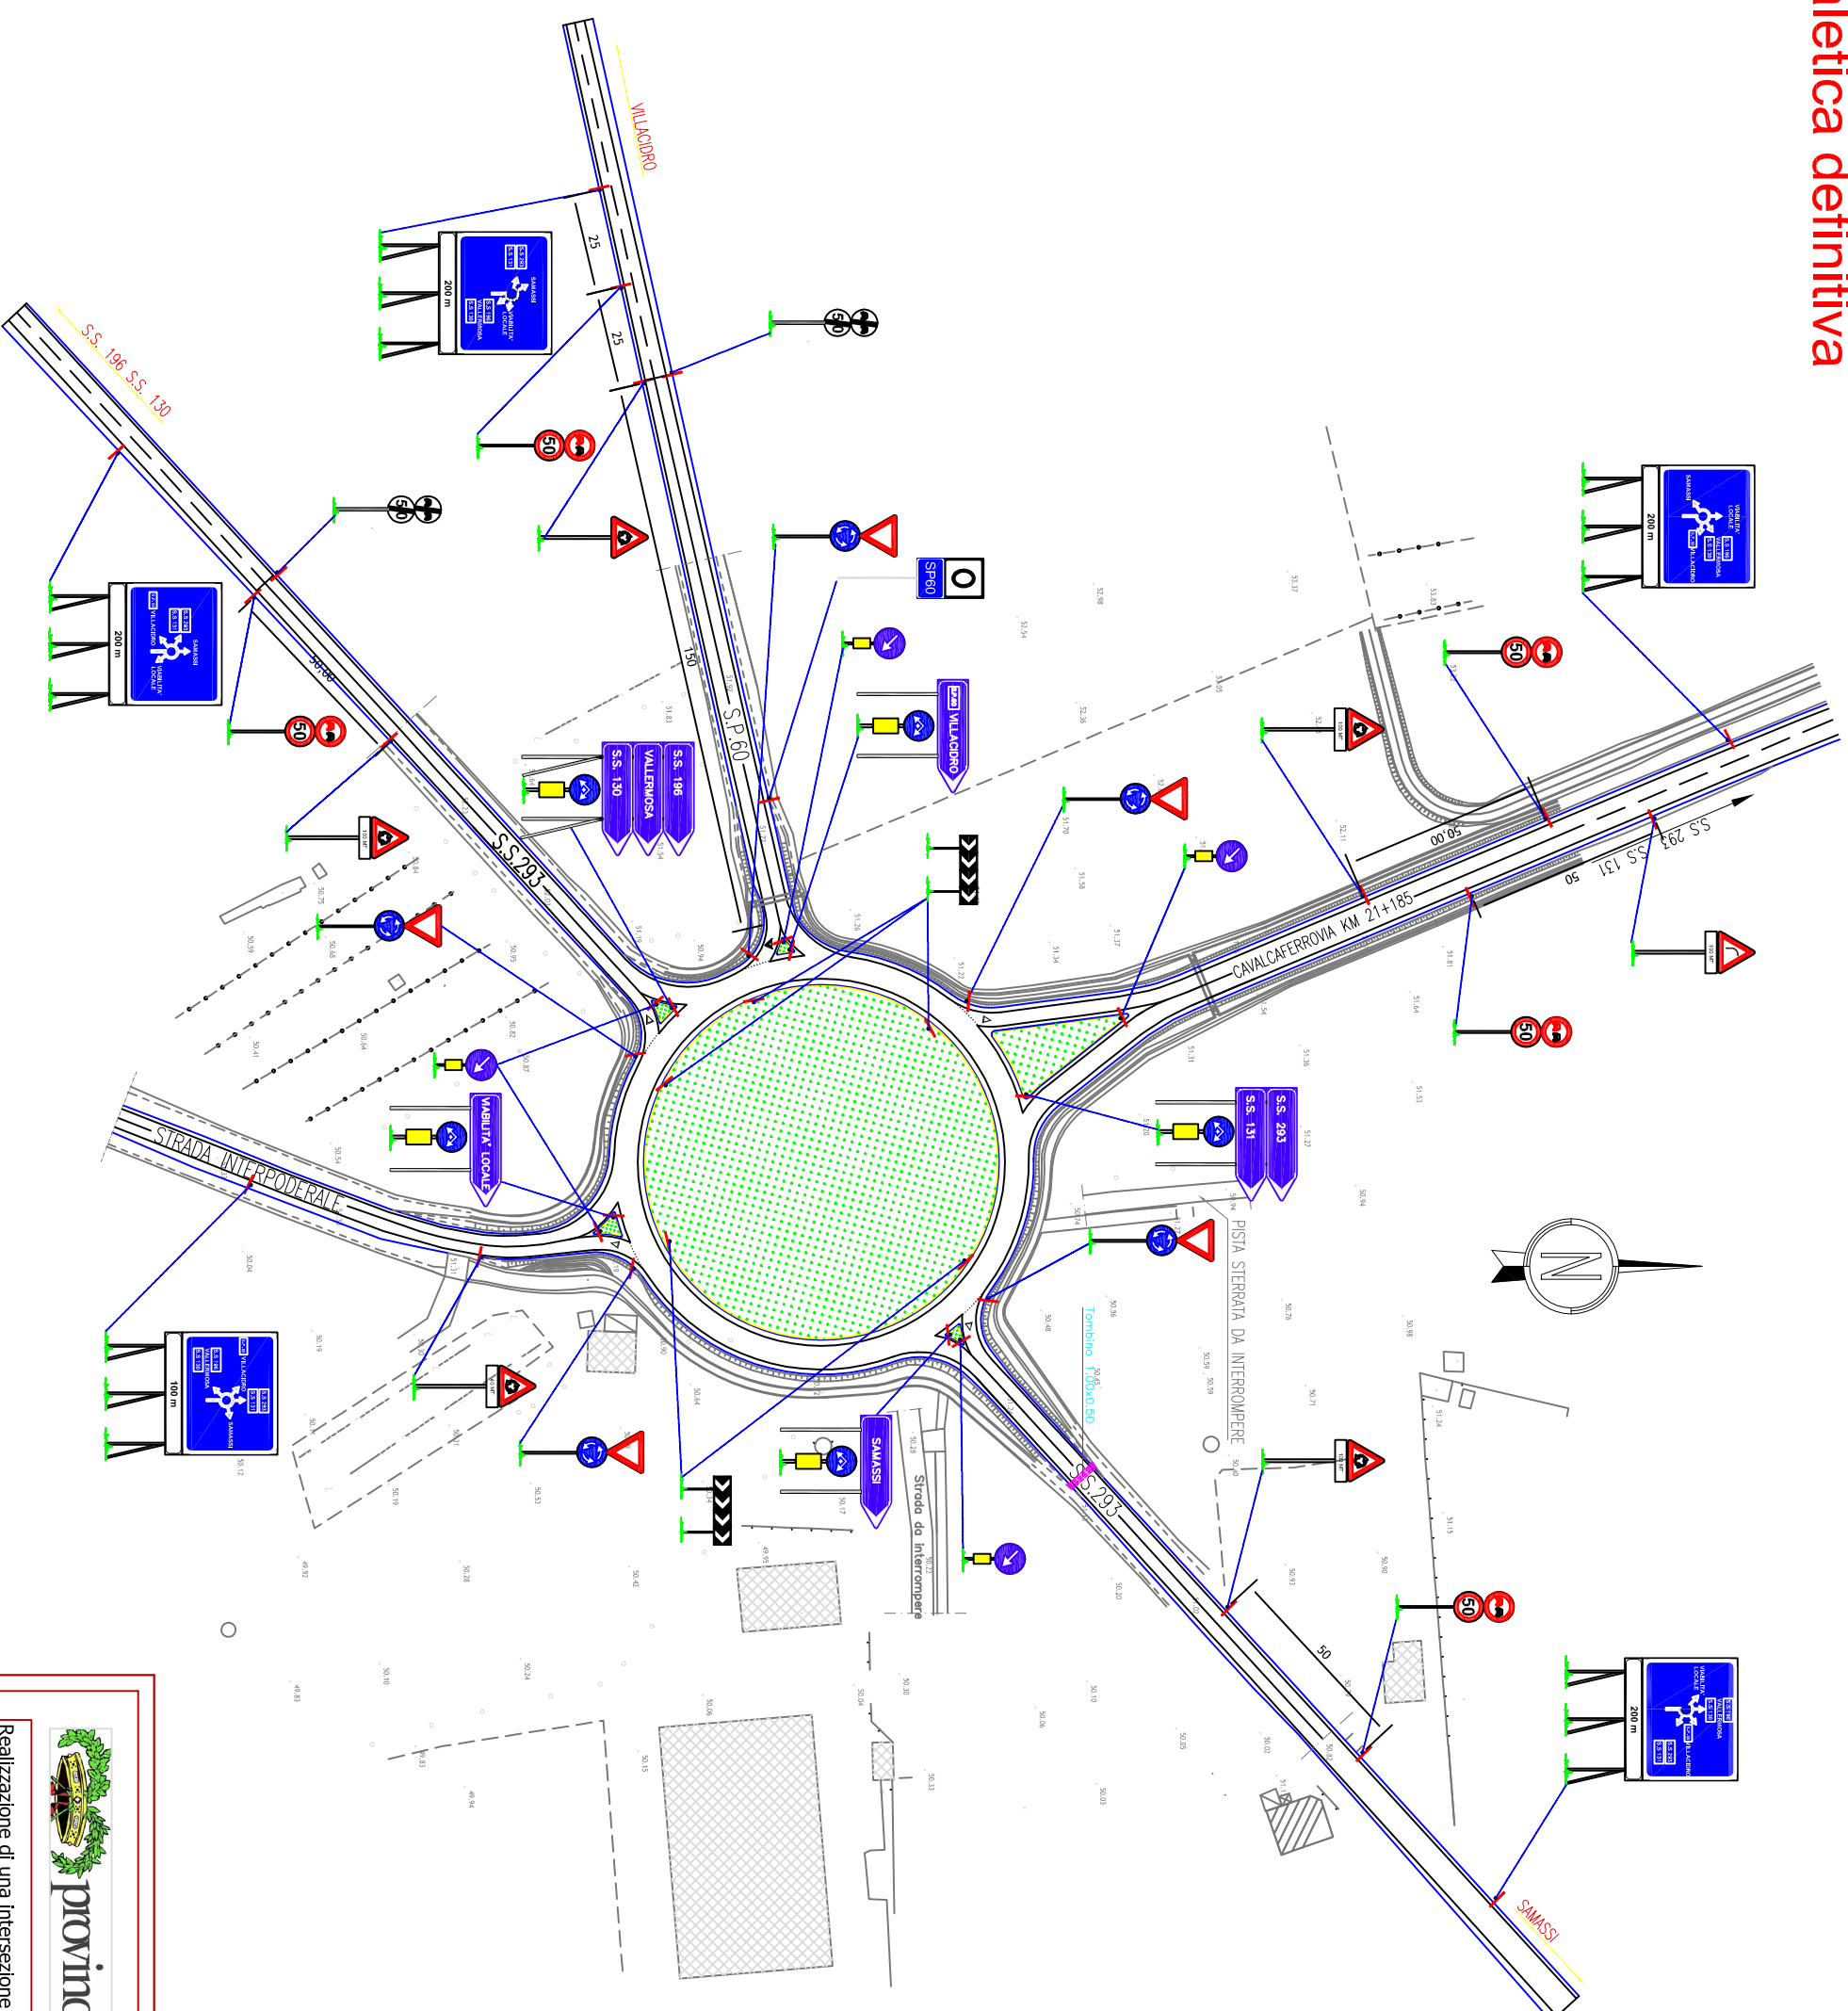

provincia del **MEDIO CAMPIDANO**

Realizzazione di una intersezione a rotatoria al km 0+000 sulla SP 60 Samassi - Villacchio, applicazione segnaletica e regolamentazione del traffico. - IV Fase Operativa -

Allegato all' Ordinanza n° _____ del _____
Il Tecnico Referente _____
Geom. Stefano CADEDDU _____
Il Dirigente _____
Ing. Pierandrea BANDINU _____