



PIANTA COPERTURA
SITUAZIONE ESISTENTE

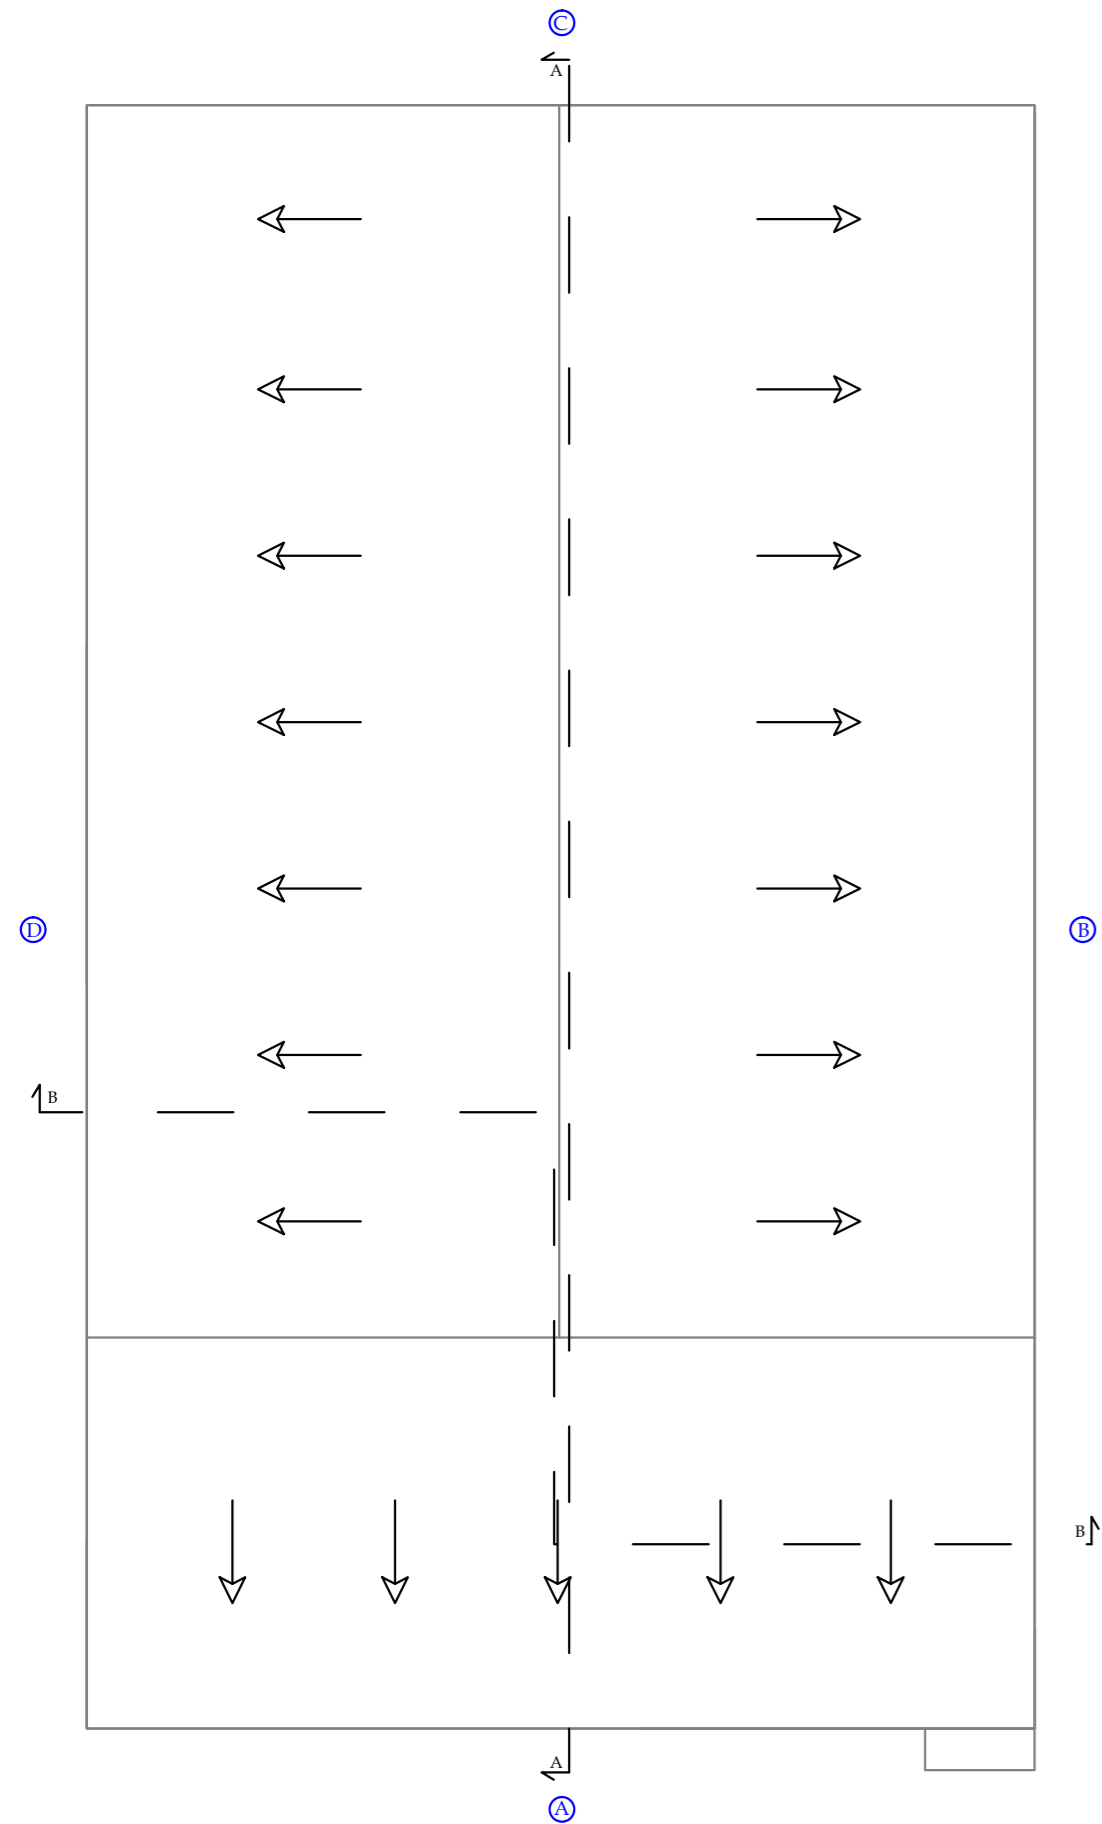

PIANTA COPERTURA
PROGETTO

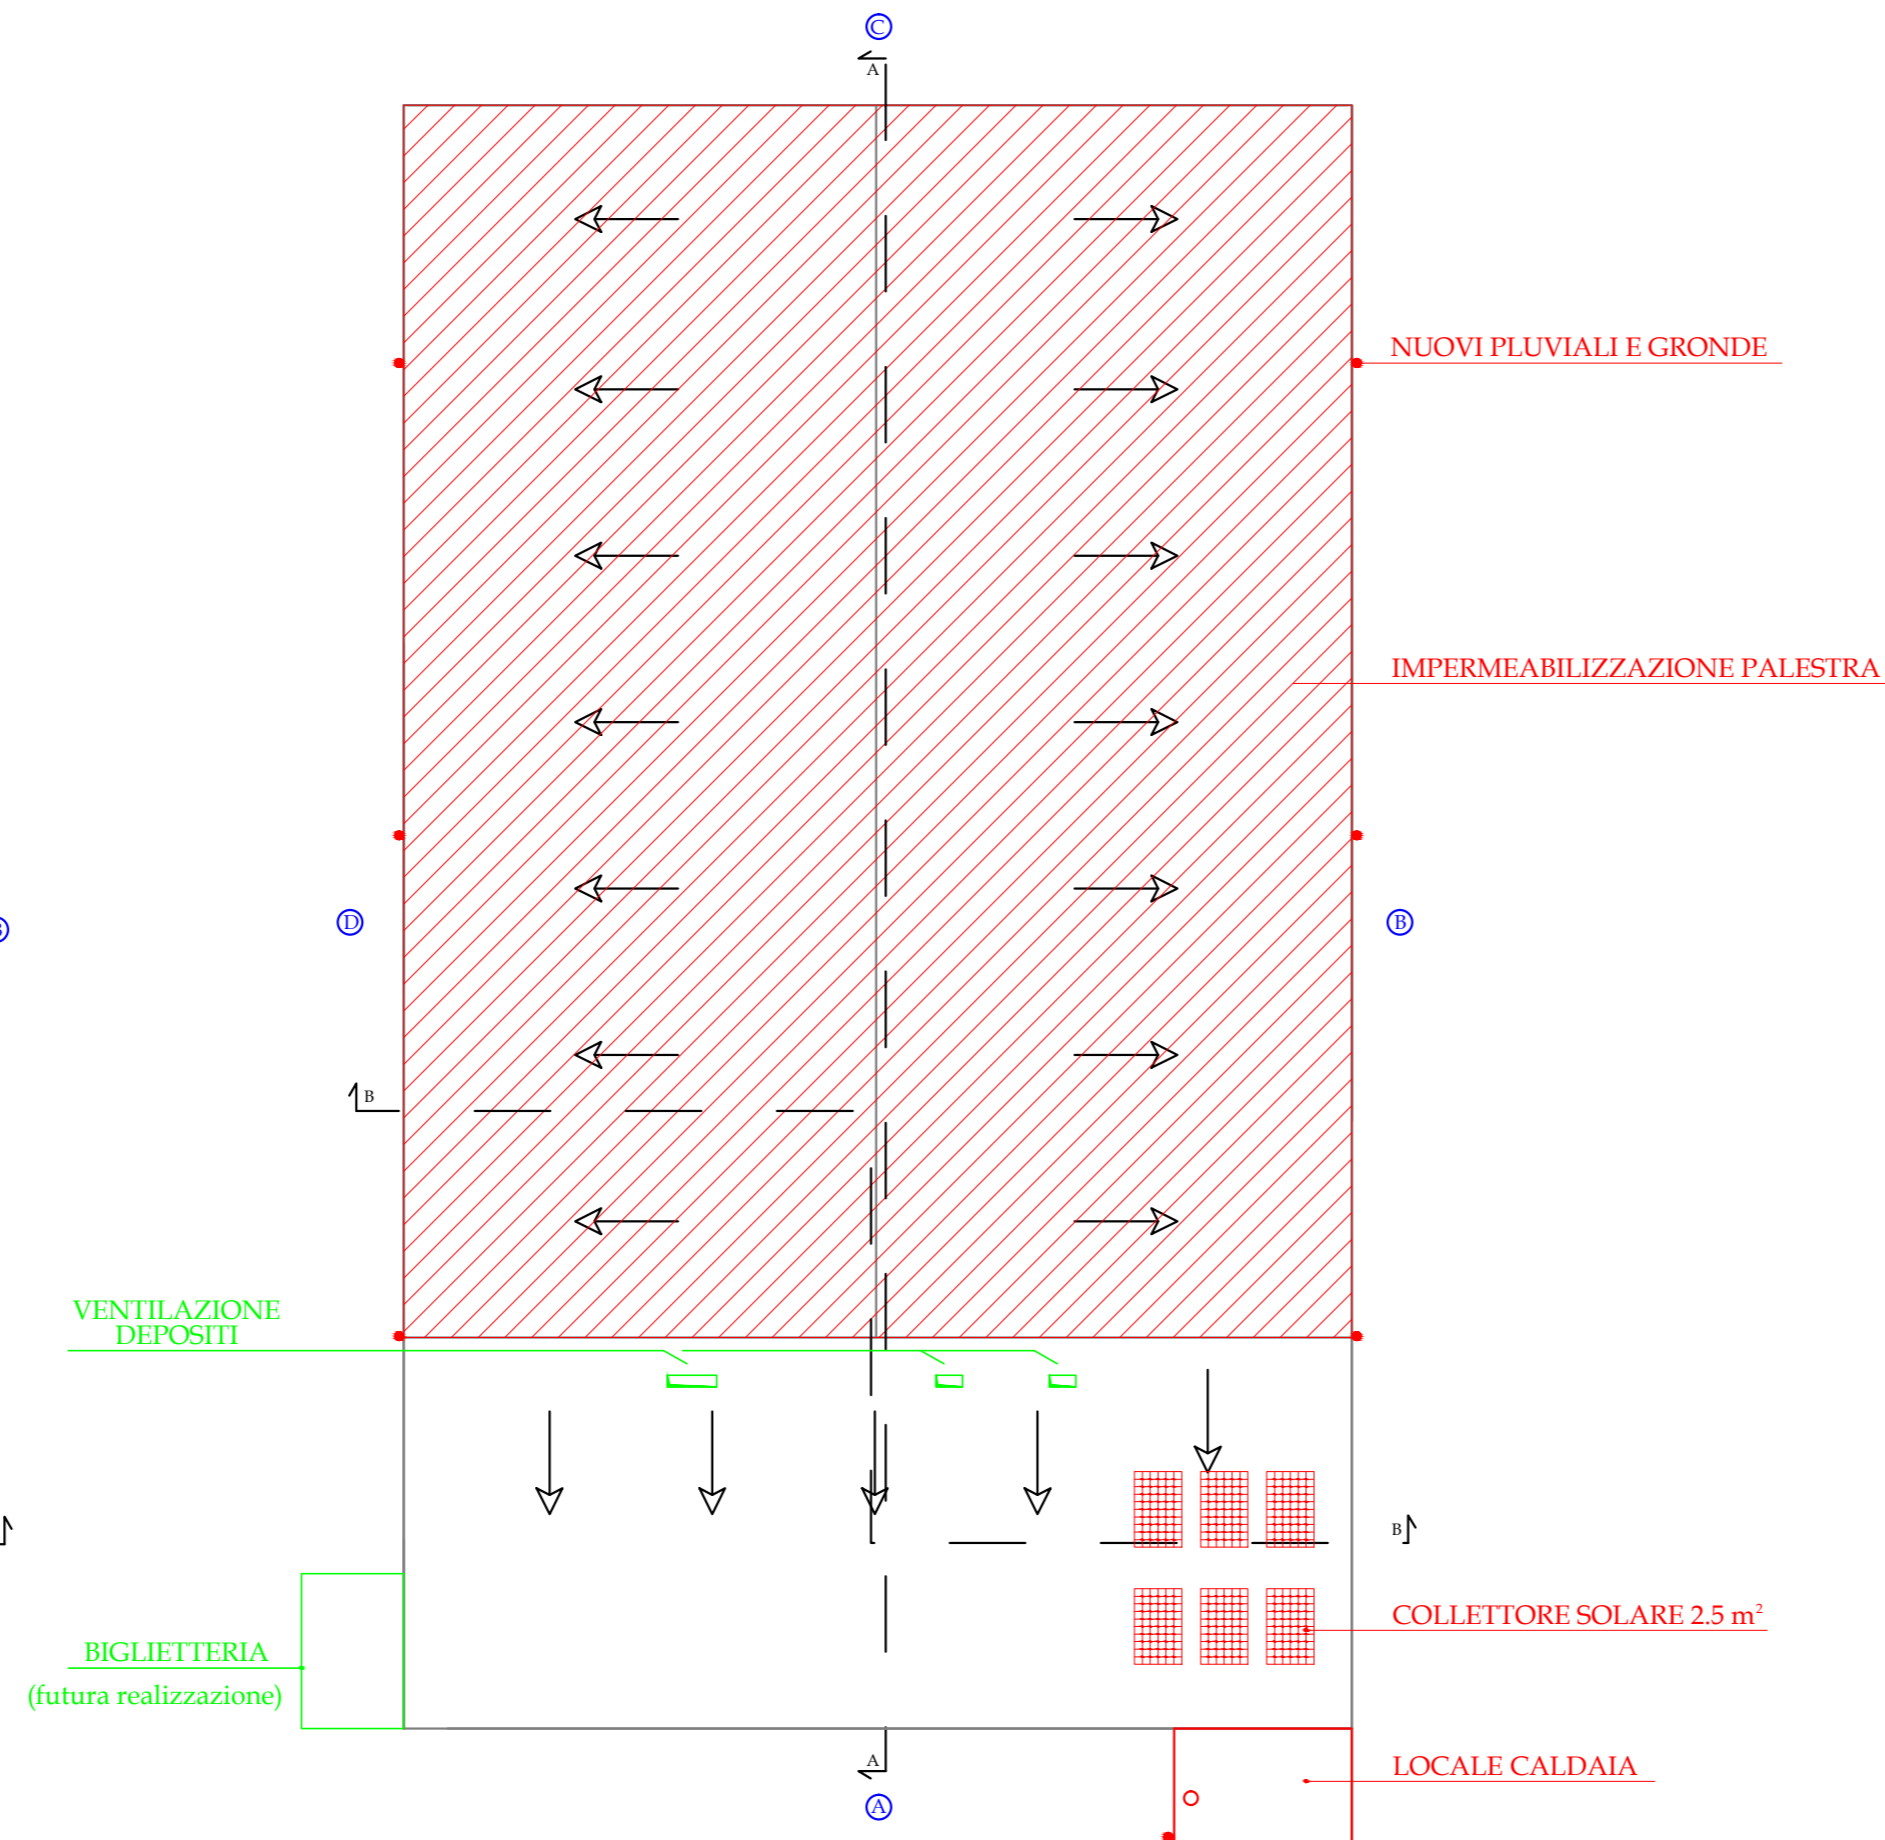

LEGENDA

- INTERVENTI PROGETTUALI
- FUTURA REALIZZAZIONE



MANUTENZIONE ORDINARIA E STRAORDINARIA DELLA
PALESTRA DELL'ISTITUTO SUPERIORE
"M. BUONARROTI" - SEDE STACCATA DI SERRAMANNA

PROGETTO ESECUTIVO

PIANTA COPERTURA

Tavola :
PE.T04

Prot. n. _____
del _____

Data:
Novembre 2013

Aggiornamento:
1

Approvazione:
Del. G.P. n. _____
del _____

Scala:
1 : 200

Il Responsabile del Procedimento:
Dott. Ing. Pierandrea Bandinu

Il Progettista:
Ing. Carlo Traverso



Il Coordinatore della Sicurezza in fase di Progettazione:
Ing. Carlo Traverso

Gruppo di lavoro:
Ing. Carlo Traverso, Ing. Andrea Petruso, Ing. Riccardo Tradori,
Ing. Paolo Melis, Geom. Marcella De Carolis, Geom. Michele Brugnara,
Ing. Elena Gentile