


PROSPETTO - A -


PROSPETTO - C -

Gabbiotto bombole gas da demolire
 Locale caldaia esistente da demolire

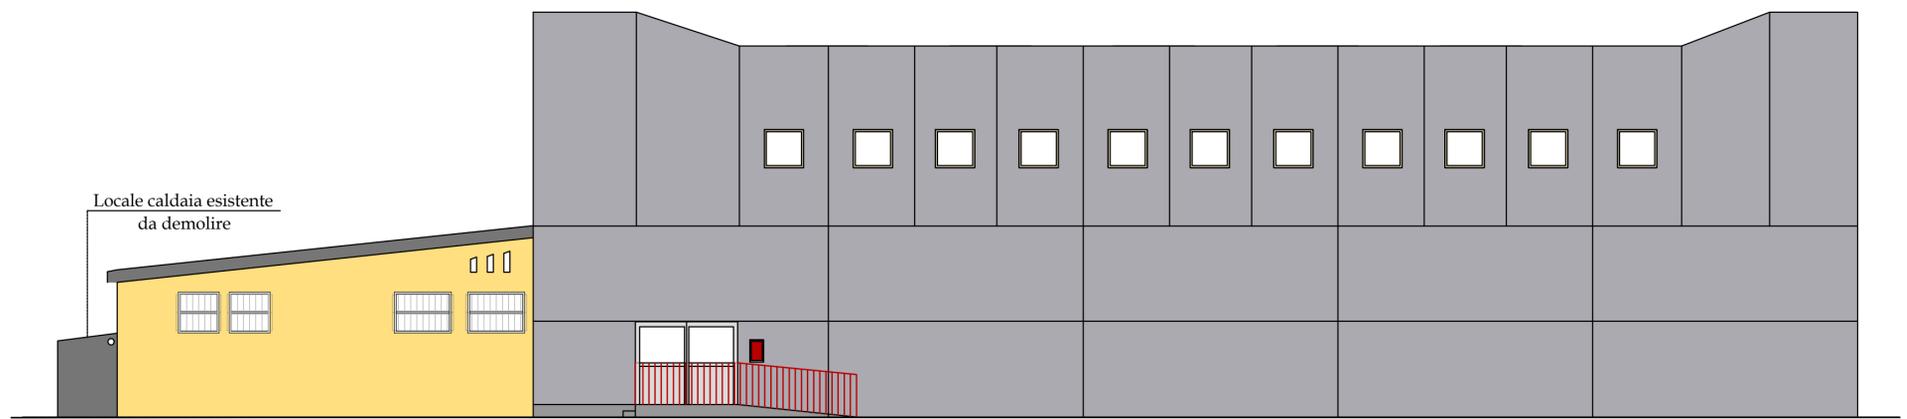

PROSPETTO - B -

Locale caldaia esistente da demolire

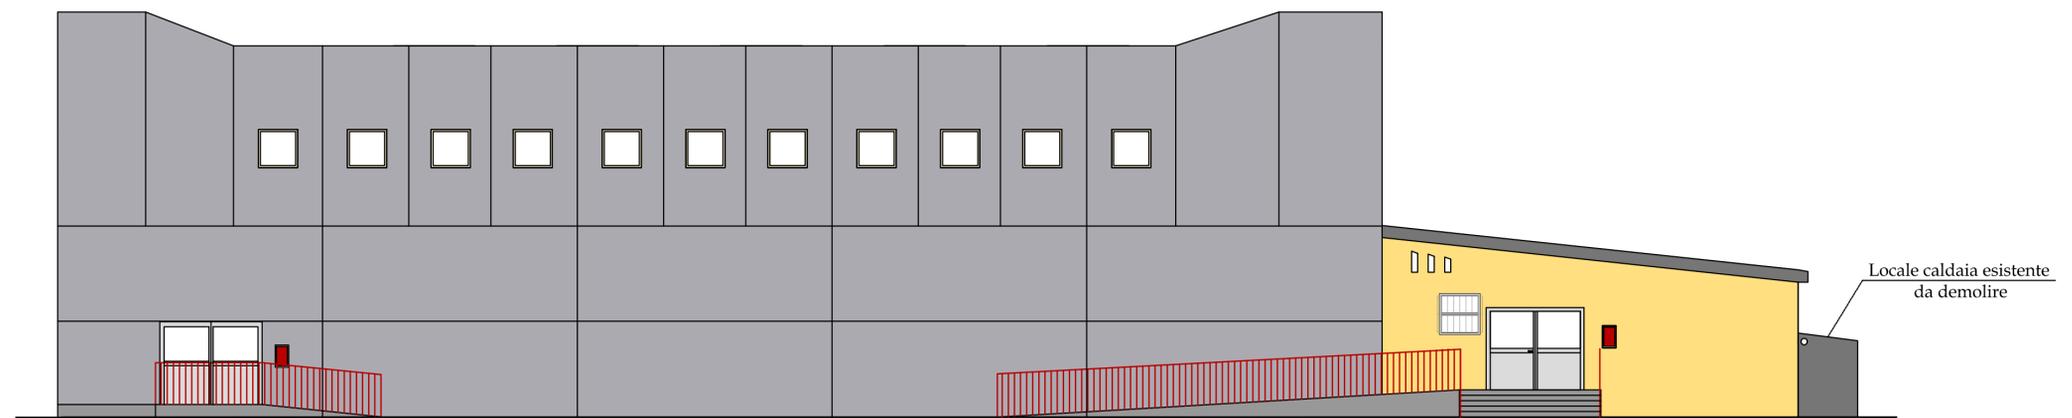

PROSPETTO - D -

Locale caldaia esistente da demolire



MANUTENZIONE ORDINARIA E STRAORDINARIA DELLA
 PALESTRA DELL'ISTITUTO SUPERIORE
 "M.BUONARROTI" - SEDE STACCATA DI SERRAMANNA

PROGETTO ESECUTIVO

PROSPETTI - ANTE OPERAM

Tavola :
PE.T06a

Prot. n. _____
 del _____

Data:
 Novembre 2013

Aggiornamento:
1

Approvazione:
 Del. G.P. n. _____
 del _____

Scala:
1 : 100

Il Responsabile del Procedimento:
 Dott. Ing. Pierandrea Bandinu

Il Progettista:
 Ing. Carlo Traverso



Il Coordinatore della Sicurezza in fase di Progettazione:
 Ing. Carlo Traverso

Gruppo di lavoro:
 Ing. Carlo Traverso, Ing. Andrea Petruso, Ing. Riccardo Tradori,
 Ing. Paolo Melis, Geom. Marcella De Carolis, Geom. Michele Brugnera,
 Ing. Elena Gentile