



PROSPETTO - A -

PROSPETTO - C -

INTERVENTI FUTURA REALIZZAZIONE

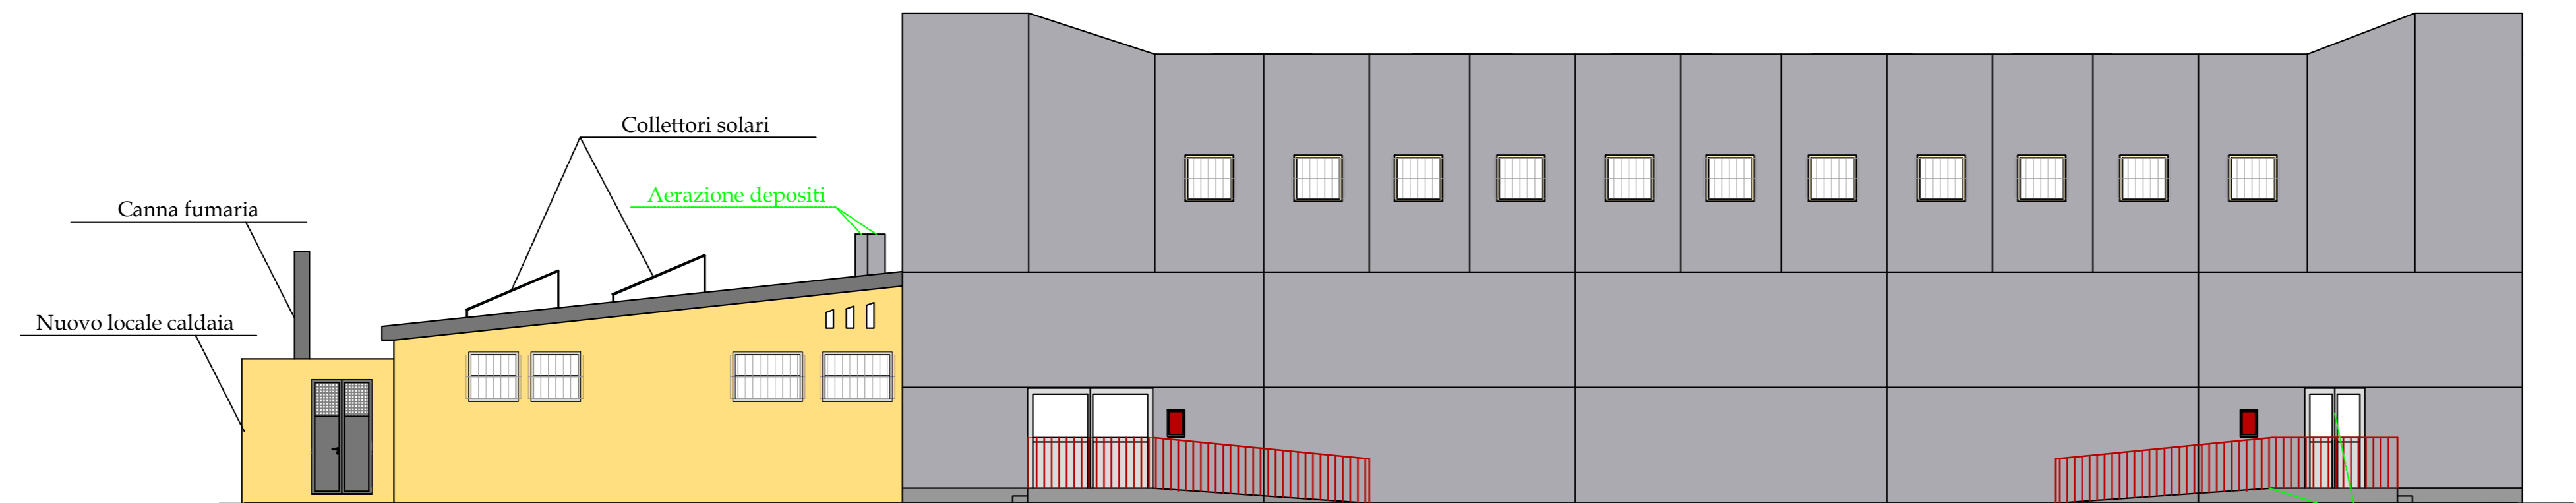

PROSPETTO - B -

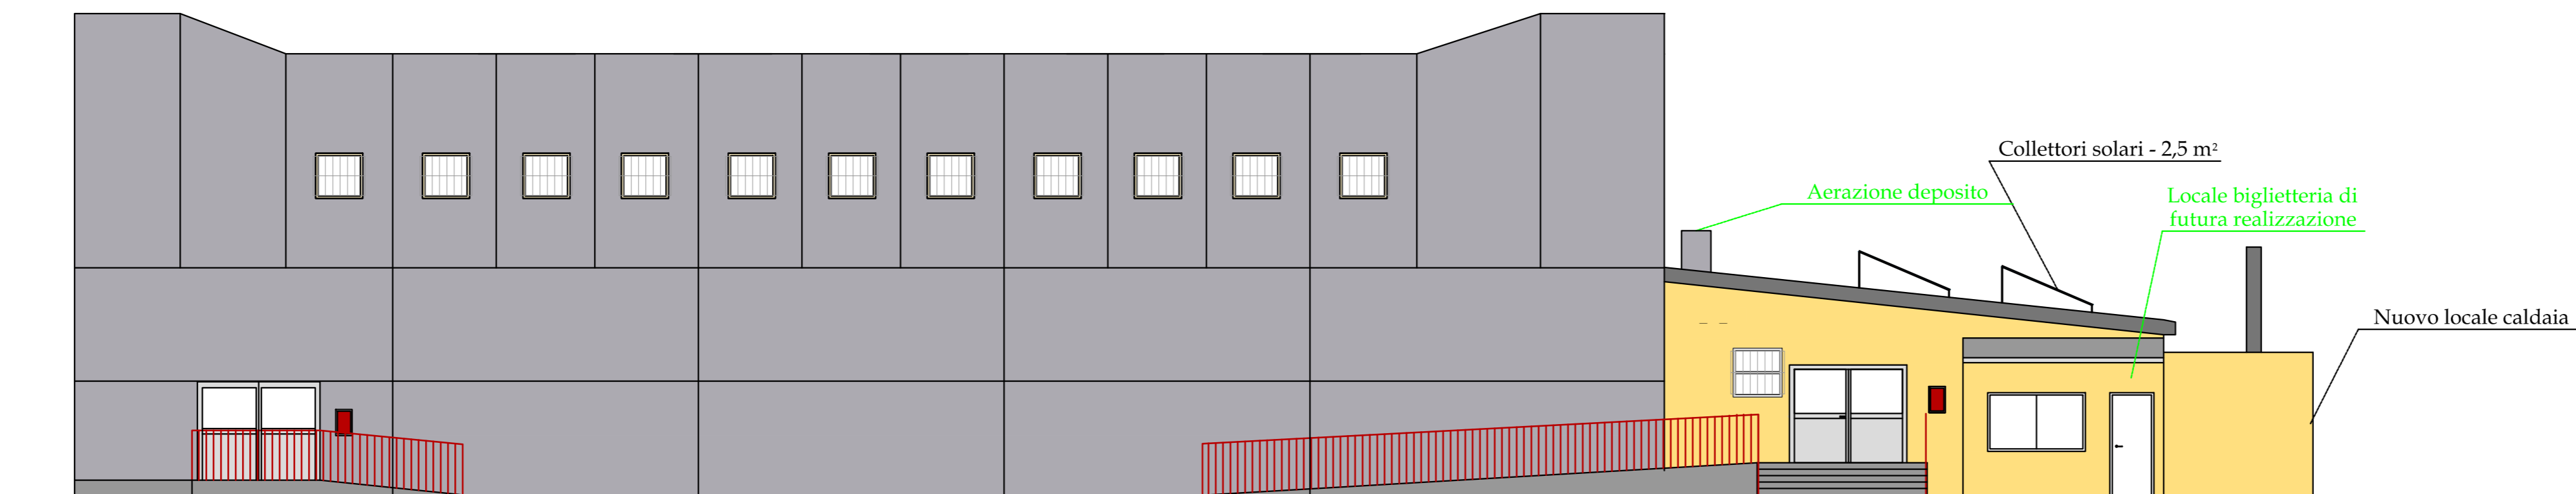

PROSPETTO - D -



MANUTENZIONE ORDINARIA E STRAORDINARIA DELLA  
PALESTRA DELL'ISTITUTO SUPERIORE  
"M. BUONARROTI" - SEDE STACCATA DI SERRAMANNA

PROGETTO ESECUTIVO

PROSPETTI - POST OPERAM

Tavola :  
**PE.T06b**

Prot. n. \_\_\_\_\_  
del \_\_\_\_\_

Data:  
Novembre 2013

Aggiornamento:  
**1**

Approvazione:  
Del. G.P. n. \_\_\_\_\_  
del \_\_\_\_\_

Scala:  
**1 : 100**

Il Responsabile del Procedimento:  
Dott. Ing. Pierandrea Bandinu

Il Progettista:  
Ing. Carlo Traverso



Il Coordinatore della Sicurezza in fase di Progettazione:  
Ing. Carlo Traverso

Gruppo di lavoro:  
Ing. Carlo Traverso, Ing. Andrea Petruso, Ing. Riccardo Tradori,  
Ing. Paolo Melis, Geom. Marcella De Carolis, Geom. Michele Brugnera,  
Ing. Elena Gentile