

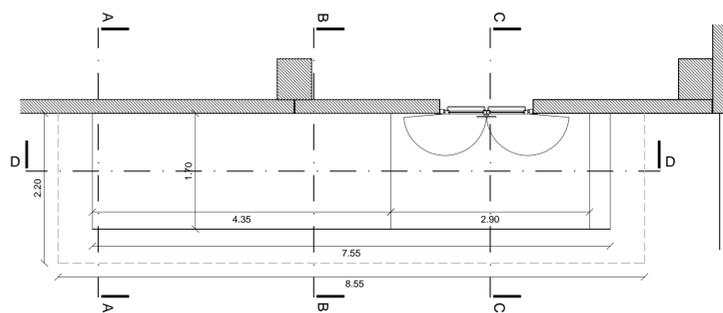
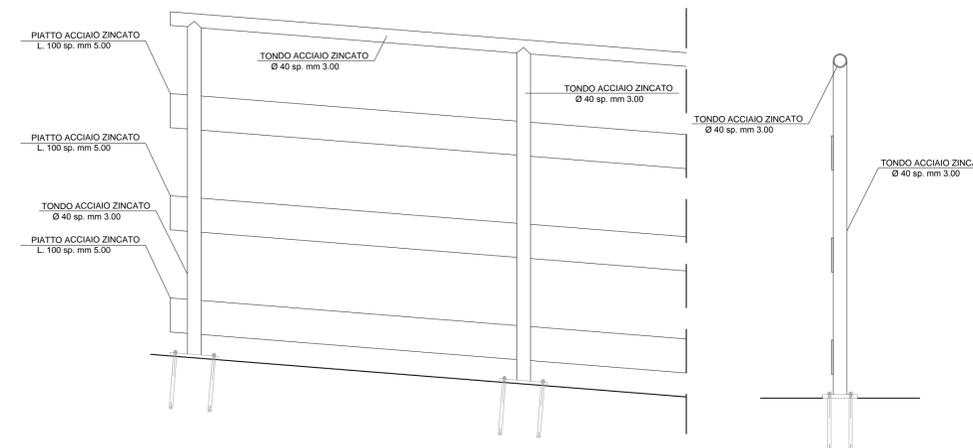



PROSPETTO (scala 1:50)

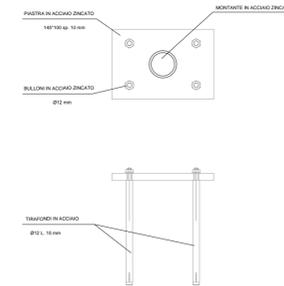


PIANTA (scala 1:50)

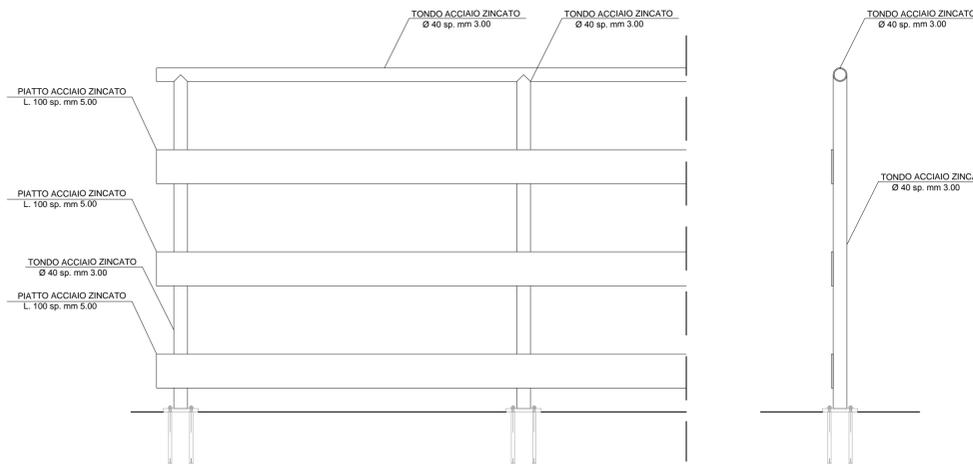


PARTICOLARI RINGHIERA (scala 1:50)

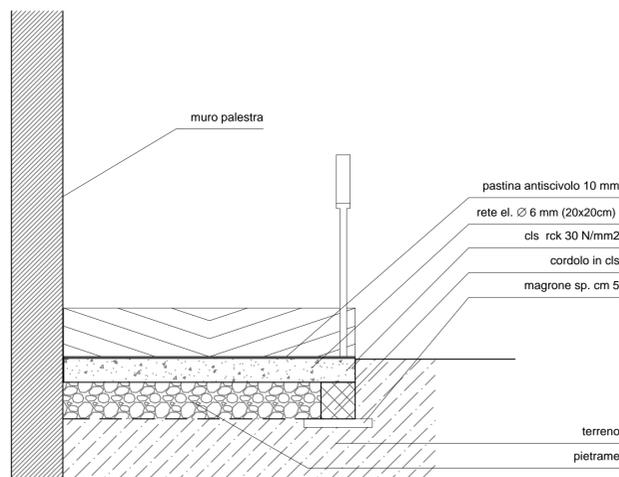


sezione A-A

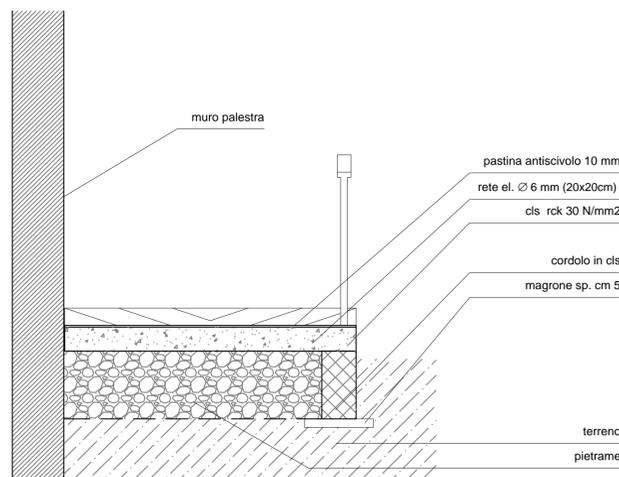

sezione B-B

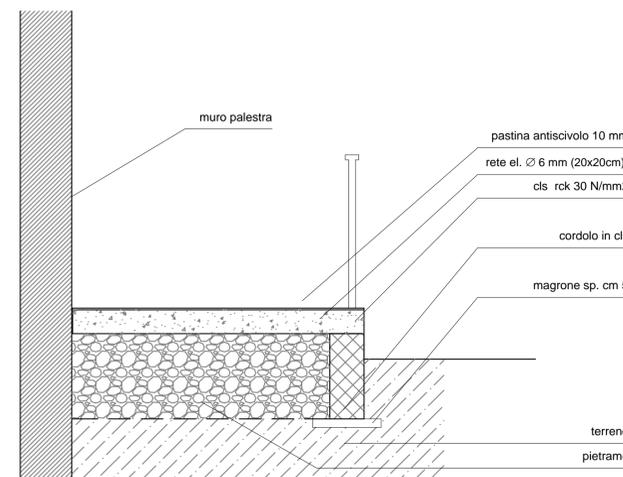

sezione C-C

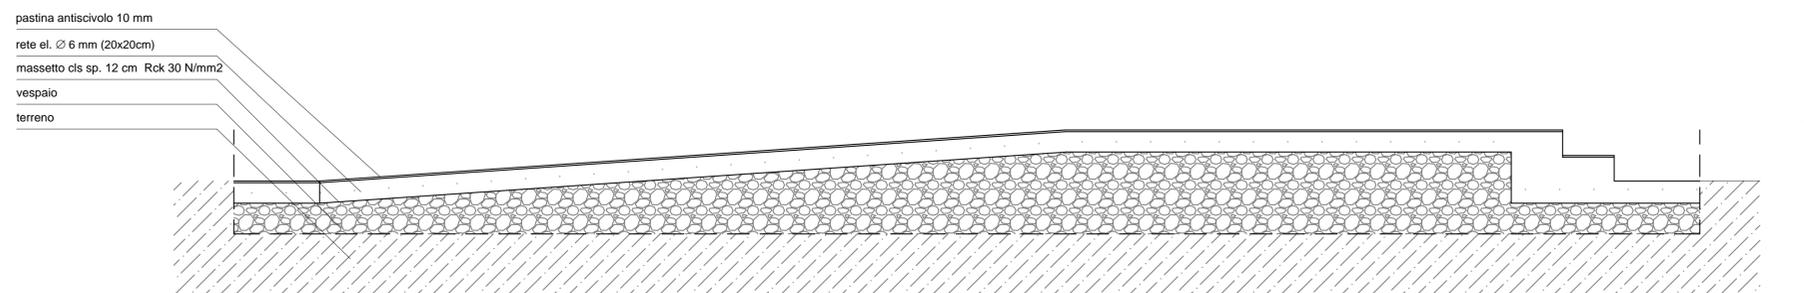

SEZIONI (scala 1:20)

PROGETTO ESECUTIVO

PARTICOLARI RAMPA PALESTRA (FUTURA REALIZZAZIONE)

Tavola : **PE.T10c**

Prot. n. _____ del _____

Data: Novembre 2013

Aggiornamento: **0**

Approvazione: Del. G.P. n. _____ del _____

Scala: **1 : 100**

Il Responsabile del Procedimento: Dott. Ing. Pierandrea Bandinu

Il Progettista: Ing. Carlo Traverso



Il Coordinatore della Sicurezza in fase di Progettazione: Ing. Carlo Traverso

Gruppo di lavoro: Ing. Carlo Traverso, Ing. Andrea Petruso, Ing. Riccardo Tradori, Ing. Paolo Melis, Geom. Marcella De Carolis, Geom. Michèle Brugnera, Ing. Elena Gentile