
STRALCIO ZONIZZAZIONE DEL PIANO DI FABBRICAZIONE DEL COMUNE DI SAMASSI - VIGENTE

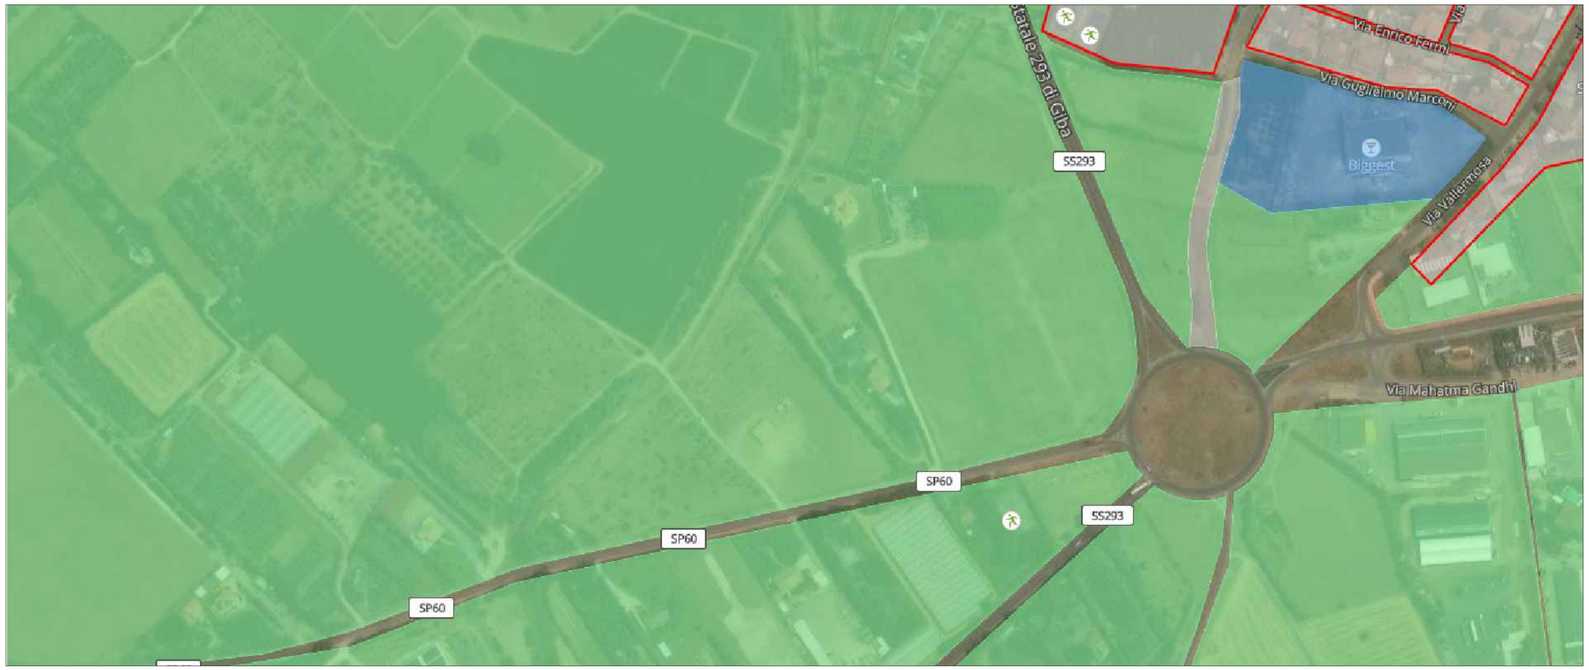




LEGENDA

Inquadramento dell'ambito di variante - 10.755,00 mq
Area di proprietà e- distribuzione (Fg. 24, mapp. 210, 452, 453, 454, 455, 456)

Si sottolinea che il vigente Piano di Fabbricazione - Tav. 3 Stralcio Zonizzazione - non inquadra a livello cartografico l'ambito oggetto di variante. I progettisti prendono atto della vigente classificazione di zona a partire dalle interlocuzioni con l'Amministrazione responsabile del procedimento.

STRALCIO ZONIZZAZIONE DEL PIANO DI FABBRICAZIONE DEL COMUNE DI SAMASSI - PROPOSTA VARIANTE

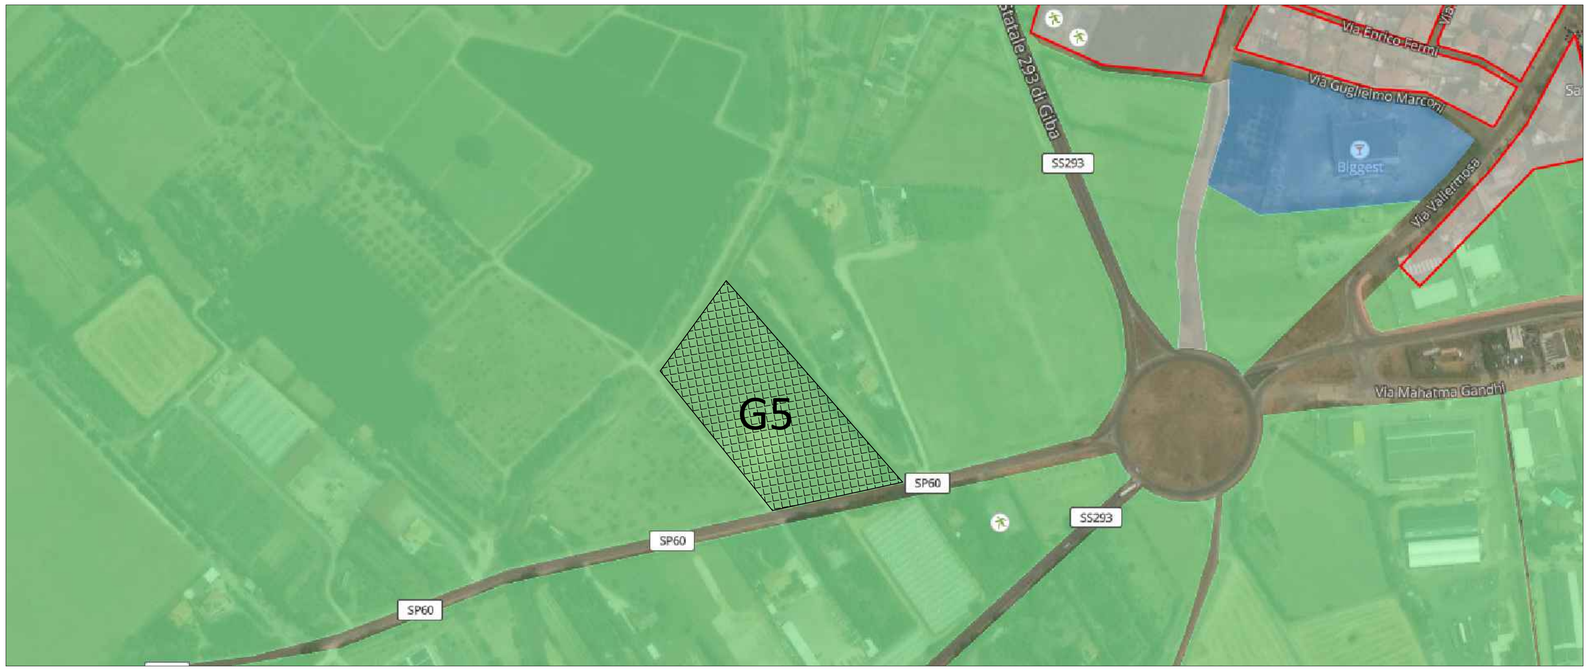

LEGENDA

Zone agricole E

Zona G - Servizi Generali
Zona G5 - Zona da destinare a cabine di trasformazione, impianti e linee dell'energia elettrica

Indice territoriale autorizzato*	0,21 mc/mq
Indice territoriale max	0,30 mc/mq

*
S1 = Superficie lorda fabbricati = 313,50 mq
H = Altezza lorda fabbricati = 7,28 m
V1 = Volumetria complessiva = S1xH = 313,50 mq x 7,28 m = 2282,28 mc
It autorizzato = 0,21 mc/mq
It max = 0,3 mc/mq

e-distribuzione

Grids Italia
Macro Area Nord- Ovest
Area Regionale Sardegna
Programmazione e Gestione Lavori

PROGETTO AUTORIZZATIVO PER LA REALIZZAZIONE DI NUOVA CABINA PRIMARIA 150/15 kV "CP SAMASSI" NEL COMUNE DI SAMASSI PROVINCIA DEL SUD-SARDEGNA

ID ATENA	ITER Ardesia	WBS	Codice ATLANTE	Nome Impianto
2627497	2411420	ED7AT210191	D700210103	CP 150/15 kV SAMASSI

LIV. PROG.	TITOLO ELABORATO	N. ELABORATO	FOGLIO	N.FOGLI	SCALA
PD	TAVOLA GRAFICA	C-007	1	1	VARIE

CONTENUTO ELABORATO	
Tavola di variante urbanistica	

REV.	DATA	ESEGUITO	VERIFICATO	APPROVATO	DESCRIZIONE REVISIONI
01	17/12/2025	L.C.	A.Z.	A.B.	Rev. prot. 18157 del 24/11/2025 Comune Samassi
00	25/09/2025	E.A.	A.Z.	A.B.	Prima emissione

PROGETTAZIONE

DBA PRO.

SEDE
Piazza Roma, 19 - 32045 S.Stefano di Cadore (BL)
tel. 0422.693511 FAX 0422.318888

SEDE SECONDARIA
Viale Felissent, 20/d - 31020 Villorba (TV)
tel. 0422.693511 FAX 0422.318888

CERTIFICAZIONI:
ISO 9001:2015
RINA n.5923/21/S
IQNet n.IT-10510

TIMBRO E FIRMA RESPONSABILE PROGETTAZIONE

APPROVAZIONI e-distribuzione	CONTROLLATO	VERIFICATO	APPROVATO
	Tecnici: Alessandra Ledda, Antonio Dessì, Tomaso Demela	Responsabile PL AT: Giuseppe Seminara	Responsabile PGL: Alessandro Uccheddu

QUESTO DISEGNO E' DI PROPRIETA' DEL COMMITTENTE E CONTIENE INFORMAZIONI RISERVATE. NESSUNA RIPRODUZIONE TOTALE O PARZIALE NE' L'UTILIZZO DI QUALSIASI INFORMAZIONE IN ESSO CONTENUTA SONO PERMESSI SENZA AUTORIZZAZIONE SCRITTA