



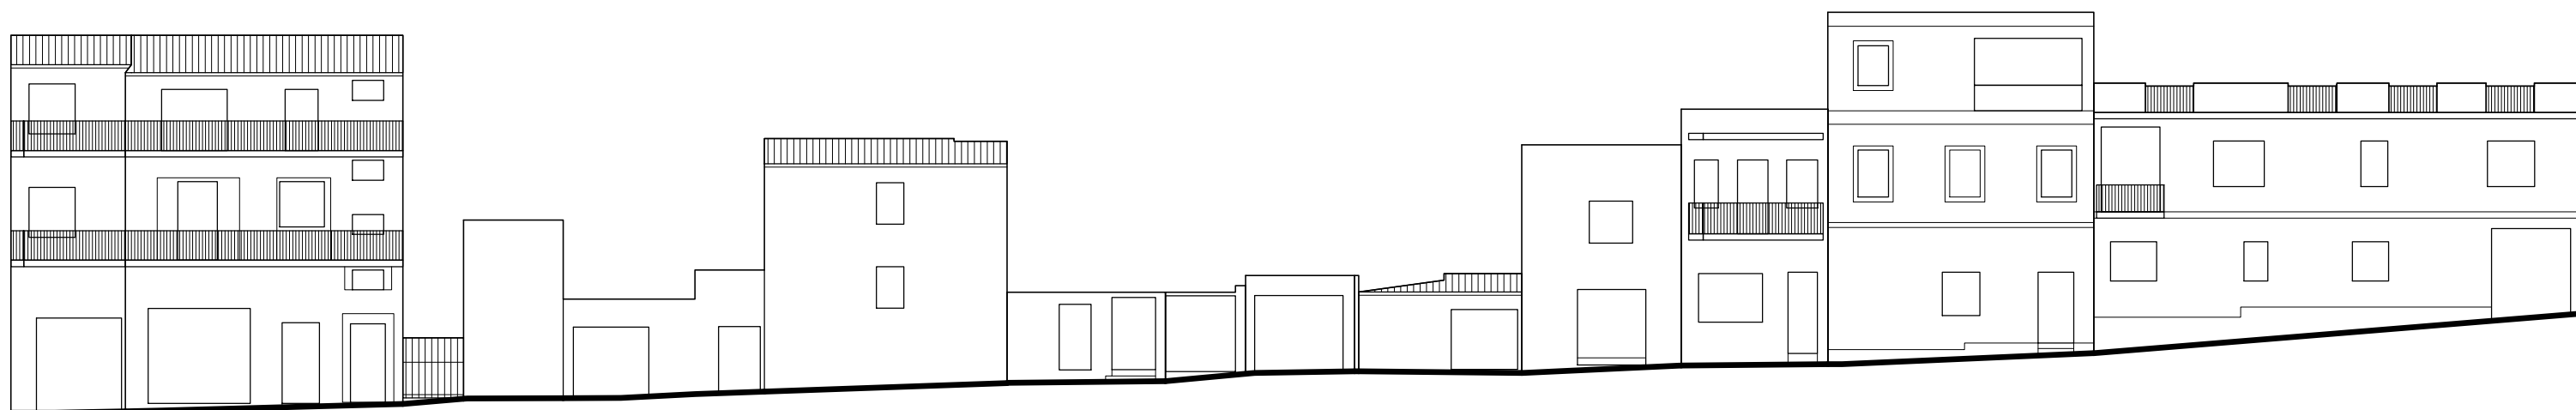


Via Vittorio Emanuele

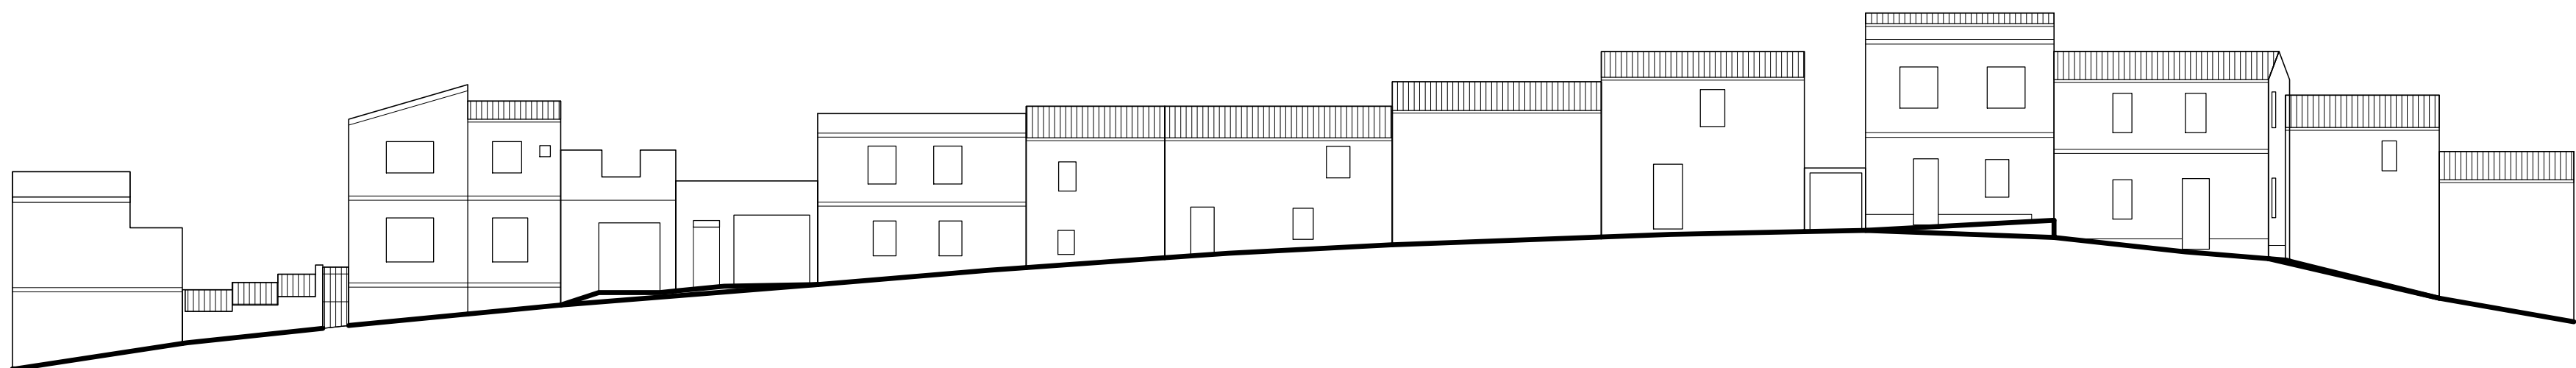

Via San Sebastiano



Vico Vittorio Emanuele

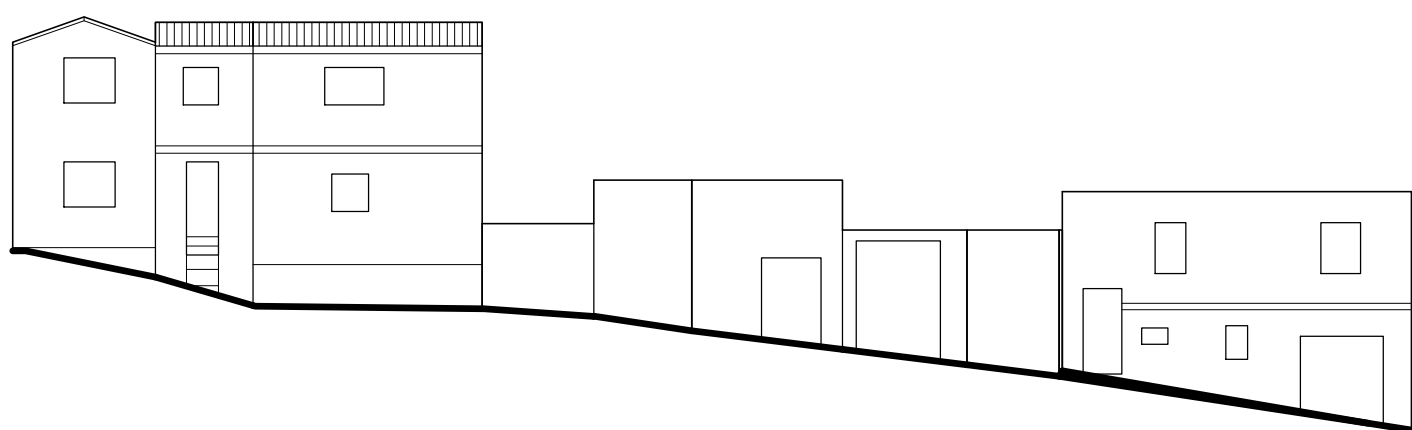

LEGENDA	
01	UNITÀ MINIMA DI INTERVENTO
a	RILIEVO: Corpi di fabbrica / Aree cortile / Aree Libere
g*	PROGETTO: Corpi di fabbrica / Aree cortile / Aree Libere

GIUDIZIO DI VALORE STORICO - PAESAGGISTICO	
●	CONSERVATIVO
◐	CONSERVATIVO CON MODIFICHE NON SOSTANZIALI
○	CONSERVATIVO CON MODIFICHE SOSTANZIALI
△	NUOVO TIPOLOGICAMENTE COMPATIBILE
▲	NUOVO TIPOLOGICAMENTE NON COMPATIBILE
R	RUDERE

NUOVI VOLUMI E DEMOLIZIONI IN PROGETTO	
■	NUOVI VOLUMI
■	SOPRAELEVAZIONI
■	DEMOLIZIONI

RILIEVO DELLA COPERTURA, STATO ATTUALE	
■	COPERTURA INCLINATA CON MANTO IN CORPI SARDI
■	COPERTURA INCLINATA CON ALTRO TIPO DI MANTO
■	COPERTURA PIANA CALPESTABILE / LASTRICO SOLARE
■	COPERTURA PIANA NON CALPESTABILE



COMUNE DI VILLACIDRO
Provincia del Medio Campidano

Piano Particolareggiato del centro matrice

"VARIANTE AL PIANO PARTICOLAREGGIATO DEL CENTRO STORICO, IN ADEGUAMENTO
AL PIANO PAESAGGISTICO REGIONALE (P.P.R.) ALL'INTERNO DEL PERIMETRO DI ANTICA E PRIMA FORMAZIONE"

L'AMMINISTRAZIONE:

Il Sindaco

Maria Gabriola

L'Assessore all'Urbanistica

Giuseppe Esca

Il Segretario Comunale

Dott. Daniele Maccioti

Il Responsabile del Servizio Urbanistica - Edilizia Privata

Ing. Francesco Pisano

GRUPPO DI LAVORO:

Ing. Giancarlo Saitta - Coordinamento operativo

Arch. Marco Tindori - Referente Laboratorio Centro Storico

UNICA: Dipartimento DICAAR - Ingegneria Civile, Ambientale e Architettura

Prof. Antonello Sanna - Coordinamento scientifico

Prof. Giampaolo Orrù - Coordinamento scientifico

Ing. Vittorio Bignardi - Responsabile

Ing. Sergio Mucci - Bolsista di Ricerca

Ing. Luca Turetti - Assegnista di Ricerca

Dott. Giorgio Corona - Collaboratore

Dott. Sebastiano Porcu - Collaboratore

Dott. Giorgio Chessa - Collaboratore

ISOLATO 14 - ANALISI E PROGETTO

Data
aprile 2019

Revisione n°

Data Revisione

Allegato alla Delibera C.C. n° del

Elaborato

D.14

Scala 1:200