


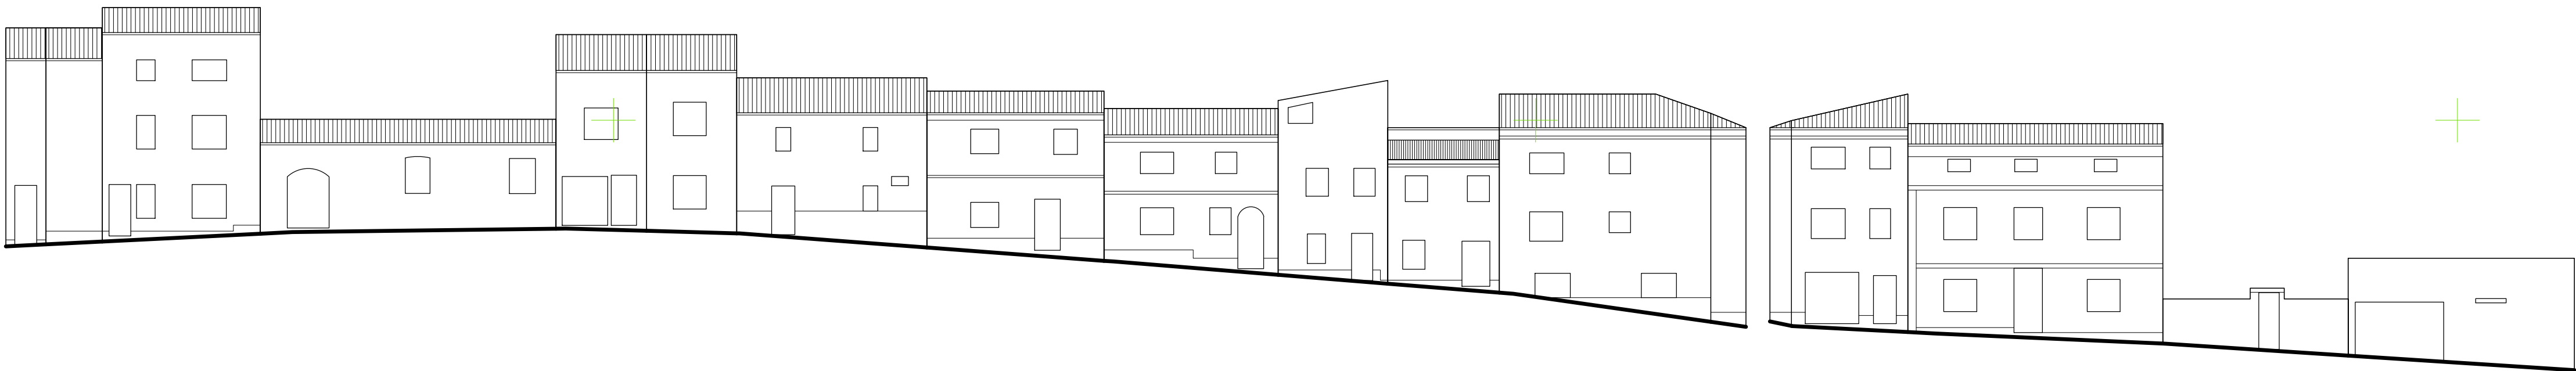


Via Napoli



Via Sassari






Via Palermo

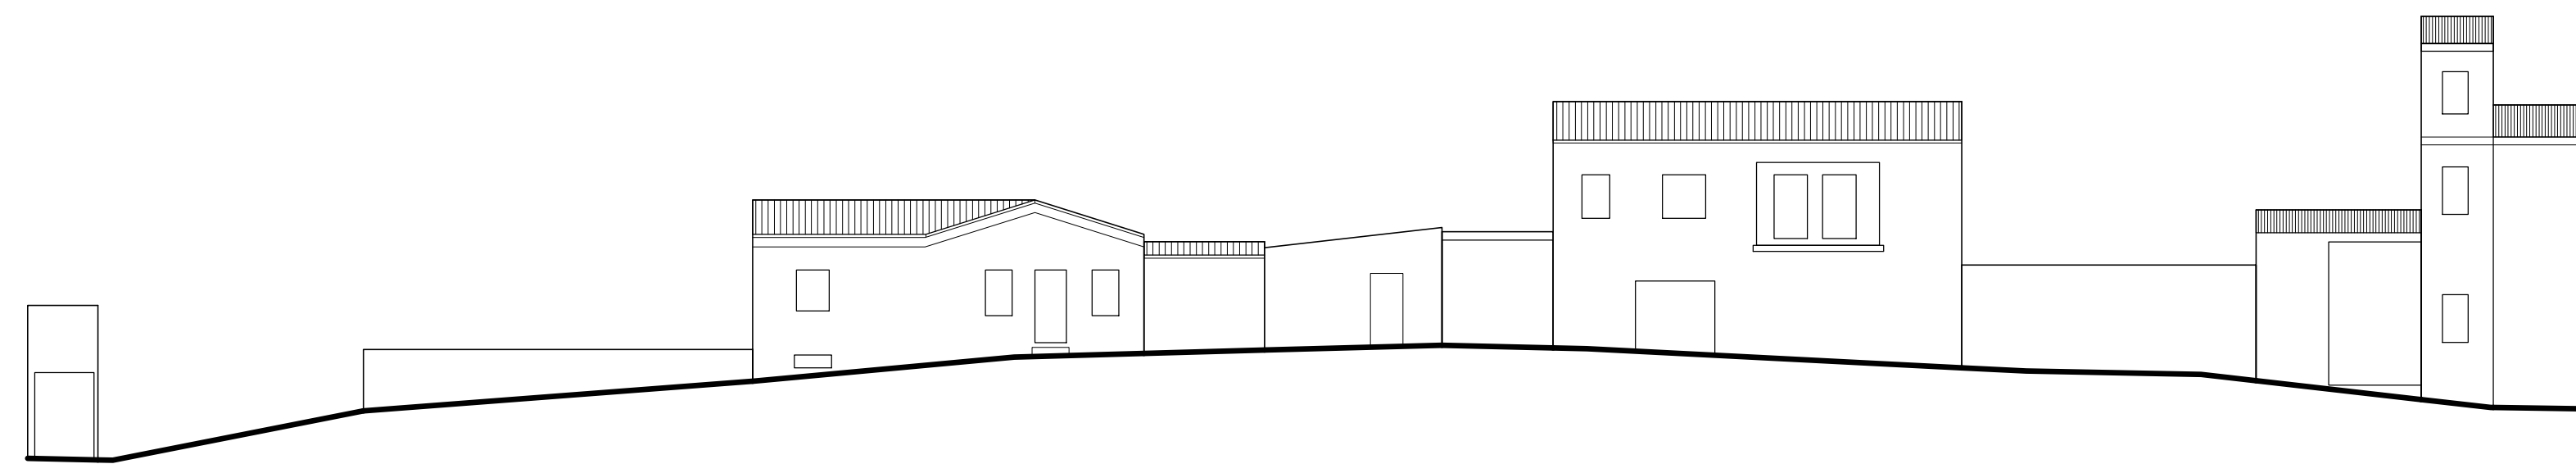




Via Roma



Via Palermo Vico

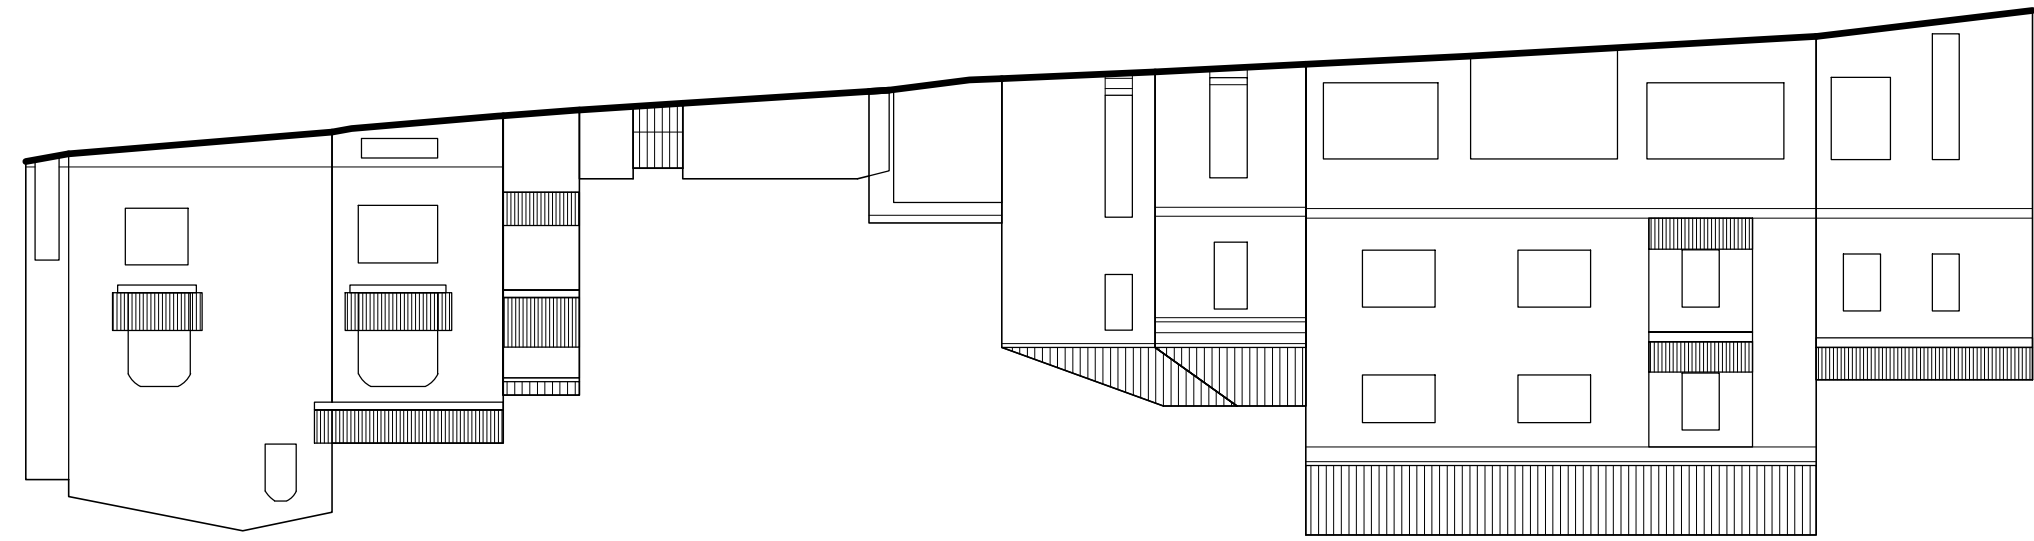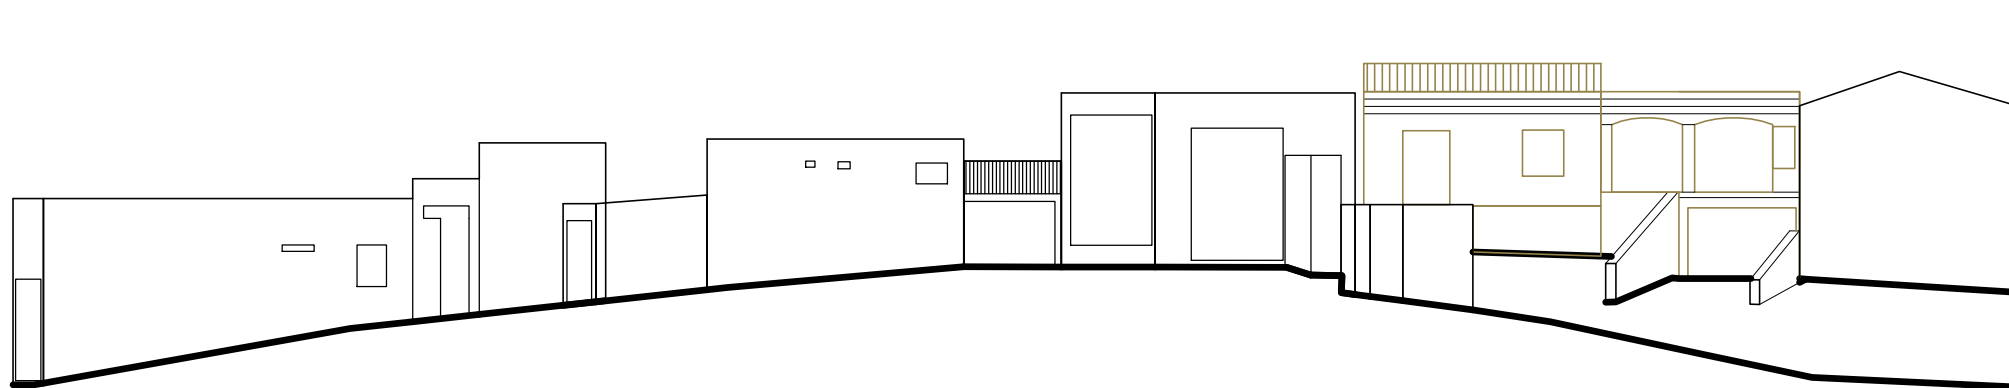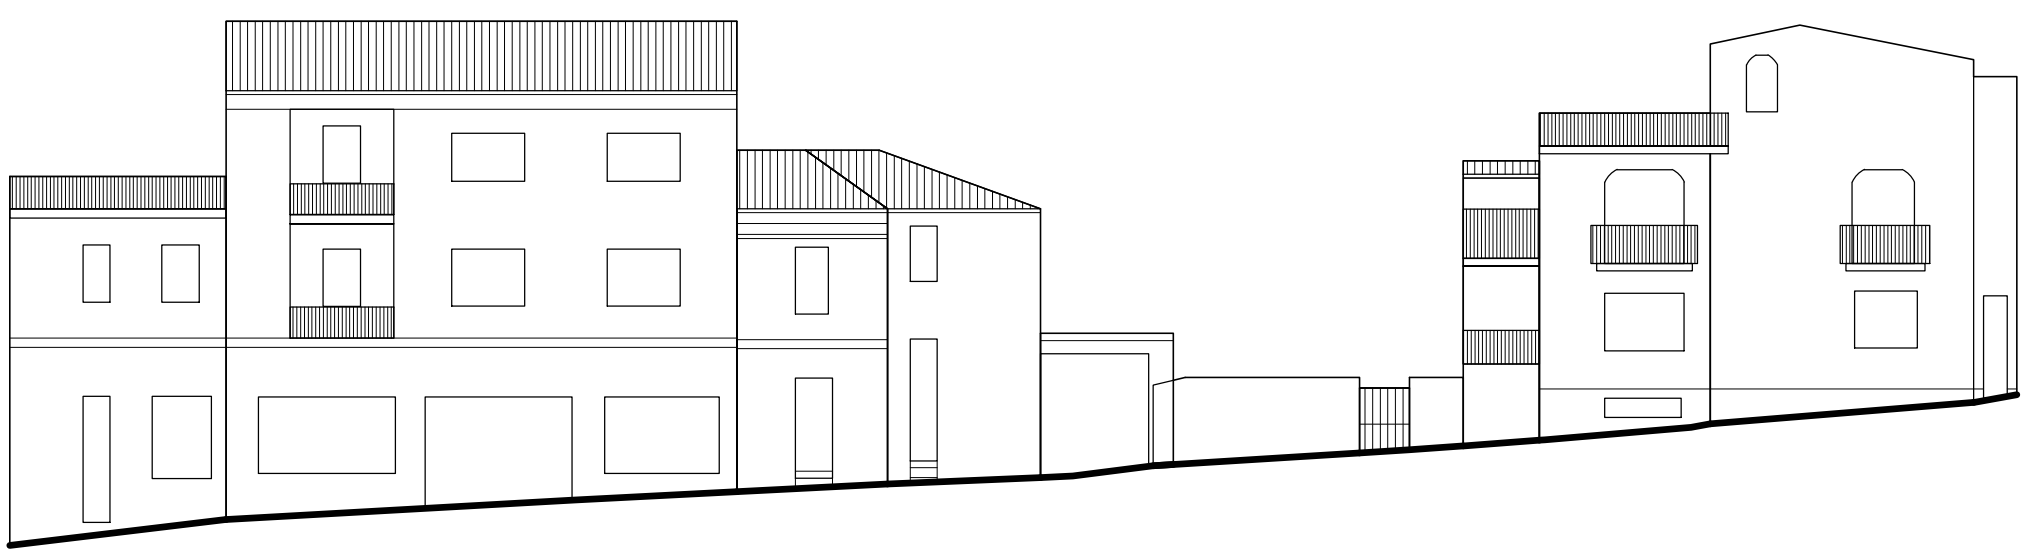

Via Roma

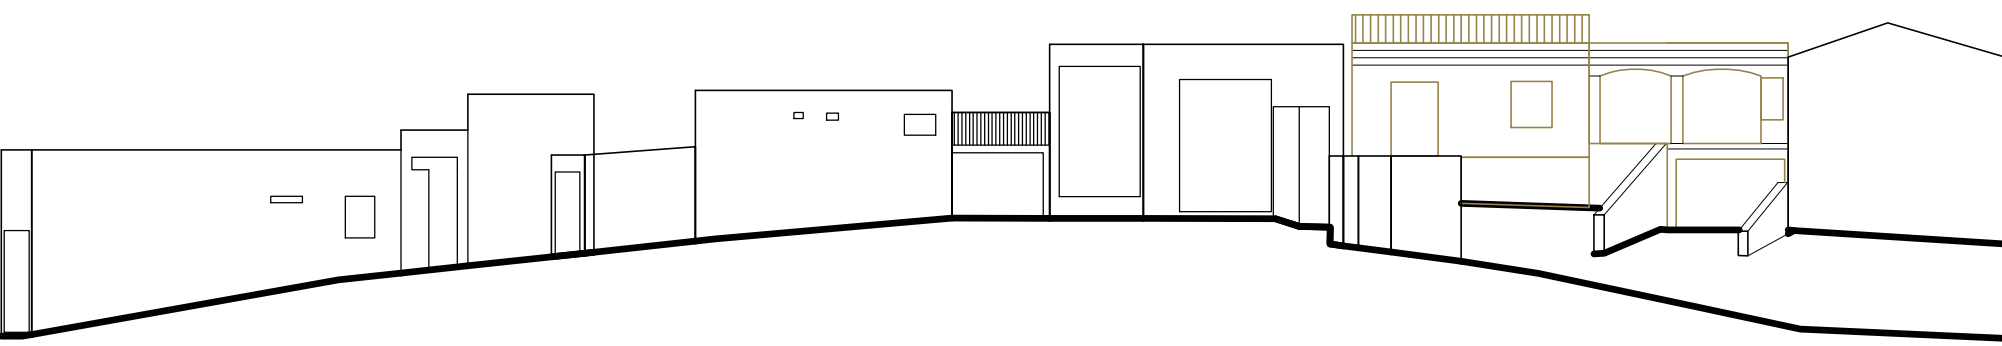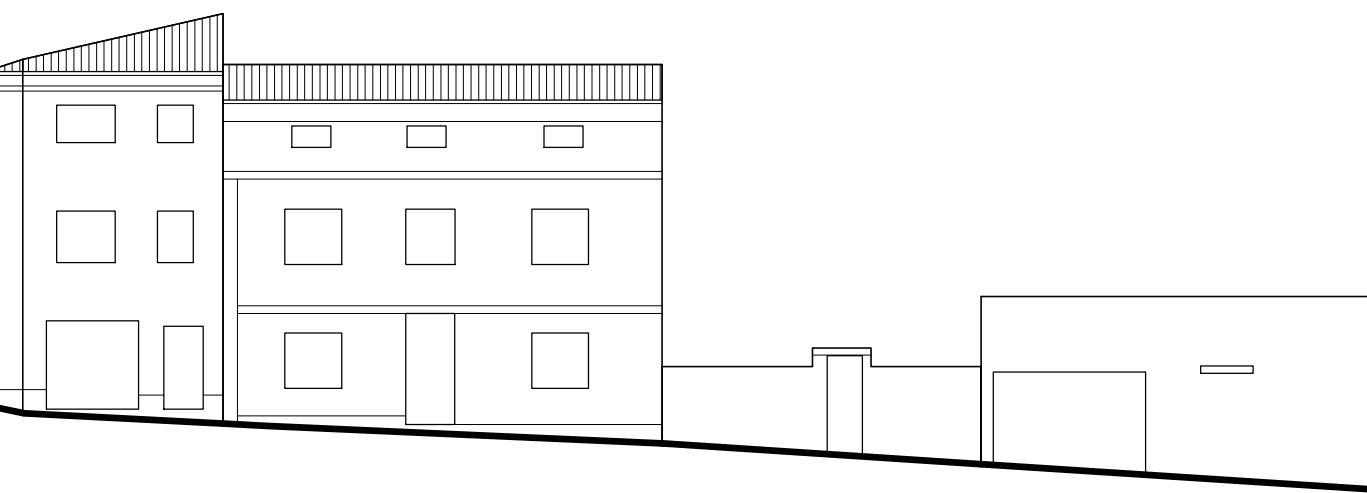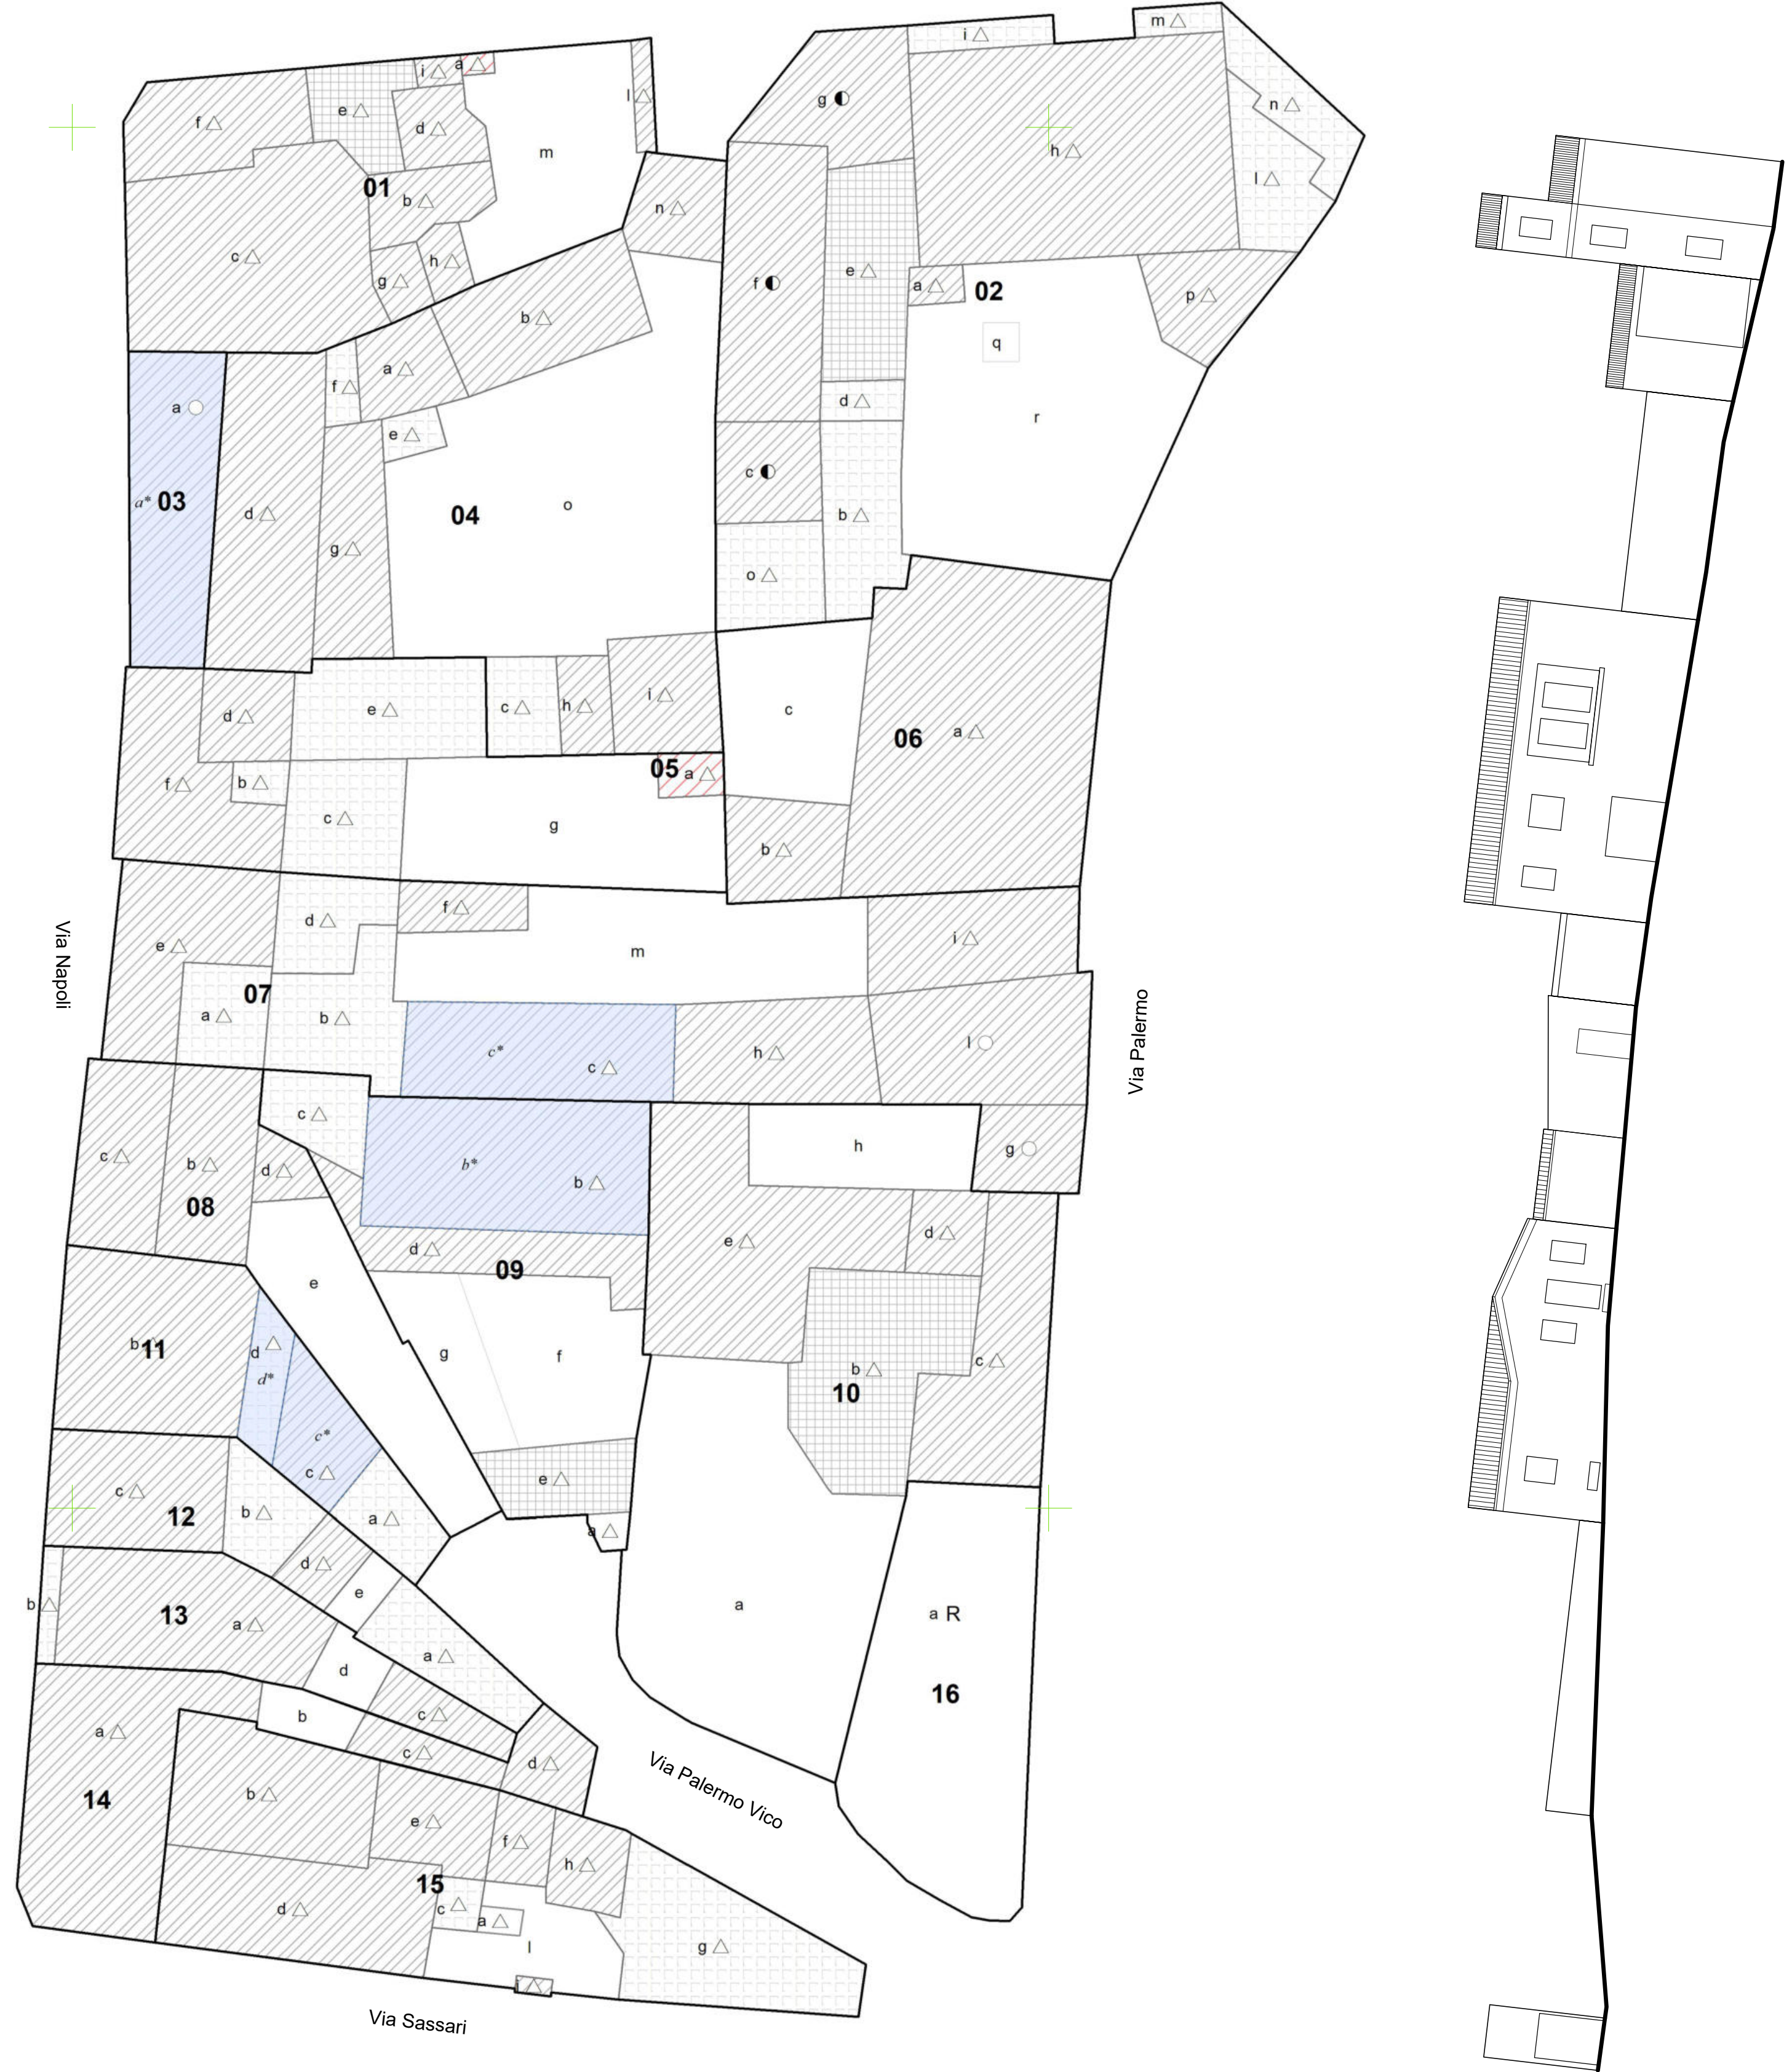

LEGENDA	
01 UNITÀ MINIMA DI INTERVENTO	
a	RILIEVO: Corpi di fabbrica / Aree cortile / Aree Libere
g*	PROGETTO: Corpi di fabbrica / Aree cortile / Aree Libere

GIUDIZIO DI VALORE STORICO - PAESAGGISTICO	
●	CONSERVATIVO
◐	CONSERVATIVO CON MODIFICHE NON SOSTANZIALI
○	CONSERVATIVO CON MODIFICHE SOSTANZIALI
△	NUOVO TIPOLOGICAMENTE COMPATIBILE
▲	NUOVO TIPOLOGICAMENTE NON COMPATIBILE
R	RUDERE

NUOVI VOLUMI E DEMOLIZIONI IN PROGETTO	
■	NUOVI VOLUMI
■	SOPRAELEVAZIONI
■	DEMOLIZIONI

RILIEVO DELLA COPERTURA, STATO ATTUALE	
■	COPERTURA INCLINATA CON MANTO IN CORPI SARDI
■	COPERTURA INCLINATA CON ALTRO TIPO DI MANTO
■	COPERTURA PIANA CALPESTABILE / LASTRICO SOLARE
■	COPERTURA PIANA NON CALPESTABILE



COMUNE DI VILLACIDRO
Provincia del Medio Campidano

**Piano Particolareggiato
del centro matrice**
"VARIANTE AL PIANO PARTICOLAREGGIATO DEL CENTRO STORICO, IN ADEGUAMENTO
AL PIANO PAESAGGISTICO REGIONALE (P.P.R.) ALL'INTERNO DEL PERIMETRO DI ANTICA E PRIMA FORMAZIONE"

L'AMMINISTRAZIONE:
Il Sindaco
Maria Gabriella
L'Assessore all'Urbanistica
Giuseppe Esca
Il Segretario Comunale
Dott. Daniele Maccioni
Il Responsabile del Servizio Urbanistica - Edilizia Privata
Ing. Francesco Pisano

GRUPPO DI LAVORO:
Ing. Giancarlo Saitta - Coordinamento operativo
Arch. Marco Tardor - Referente Laboratorio Centro Storico
UNICA, Dipartimento DICAA - Ingegneria Civile, Ambientale e Architettura
Prof. Antonello Sanna - Coordinamento scientifico
Prof. Giampaolo Orru - Coordinamento scientifico
Ing. Vittorio Bignardi - Ricerche
Ing. Sergio Mucci - Borsista di Ricerca
Ing. Luca Turetti - Assegnista di Ricerca
Dott. Giorgio Corona - Collaboratore
Dott. Sebastiano Porcu - Collaboratore
Dott. Giorgio Chessa - Collaboratore

ISOLATO 46 - ANALISI E PROGETTO

Isolato
D.46
Scala 1:200

Data
aprile 2019

Revisione n°

Data Revisione

Allegato alla Delibera C.C. n°

del