



Codice ISOLATO	Numero U.M.I.	Numero CF	Superficie* STATO ATTUALE	Volume* STATO ATTUALE	Volume ASSEGNATO	Volume* TOTALE
01	1	5	164	629	0	629
02	45	226	7.300	29.706	1.022	30.728
03	20	72	2.915	10.932	1.289	12.221
04	41	168	5.827	25.281	729	26.010
05	35	185	6.392	27.012	650	27.662
06	5	22	637	2.656	0	2.656
07	30	109	4.111	19.283	611	19.894
08	13	42	1.901	13.760	129	13.889
09	5	14	1.061	6.037	0	6.037
10	14	55	3.586	19.863	1.025	20.888
11	4	13	835	4.621	0	4.621
12	6	25	1.573	7.770	0	7.770
13	5	8	4521	4.521	130	4.651
14	17	70	1.950	8.256	513	8.769
15	14	79	6.663	27.807	325	28.132
16	3	11	504	2.357	560	2.917
17	8	58	3.638	14.114	300	14.414
18	8	40	2.914	12.909	0	12.909
19	1	24	1.496	9.919	0	9.919
20	4	12	390	1.921	0	1.921
21	2	4	185	1.145	0	1.145
22	10	28	2.003	9.104	0	9.104
23	9	43	2.638	12.630	219	12.849
24	1	5	1.458	13.200	0	13.200
25	12	45	2.406	12.310	140	12.450
26	31	123	4.237	21.496	810	22.306
27	2	2	71	551	0	551
28	4	11	335	2.280	0	2.280
29	12	38	1.812	10.470	0	10.470
30	6	25	1.494	8.076	0	8.076
31	7	32	1.171	6.940	0	6.940
32	8	27	1.059	5.780	0	5.780
33	10	40	1.492	7.316	355	7.671
34	46	177	7.440	28.385	3.182	31.567
35	10	35	1.500	10.866	0	10.866
36	14	68	2.581	8.886	480	9.366
37	19	81	3.566	15.028	123	15.151
38	22	92	4.596	24.786	0	24.786
39	21	64	4.102	19.030	873	19.903
40A	24	120	6.448	24.260	528	24.788
40B	8	43	2.392	7.975	230	8.205
41	10	48	2.114	9.289	747	10.036
42	4	9	414	3.209	0	3.209
43	23	86	4.045	17.471	749	18.220
44	3	7	403	2.493	320	2.813
45	32	136	5.112	24.224	1.688	25.912
46	16	89	3.486	15.747	370	16.117
47	20	96	3.632	15.597	348	15.945
48	13	48	1.629	7.252	396	7.648
49	17	81	3.403	15.617	1.124	16.741
50A	3	9	616	3.272	0	3.272
50B	1	4	213	992	0	992
51	2	13	835	4.276	0	4.276
52	8	32	1.818	3.952	1.188	5.140
53	6	23	933	5.668	0	5.668
54	22	100	4.099	18.539	195	18.734
55	18	66	3.216	14.169	328	14.497
56	15	63	2.924	15.381	50	15.431
57	15	49	2.703	9.810	1.465	11.295
58	31	152	7.699	29.528	553	30.081
59	39	202	7.303	30.140	86	30.226
60	30	147	7.428	28.563	1.171	29.733
61A	79	339	17.713	49.639	7.035	56.674
61B	3	8	298	1.727	0	1.727
62	70	356	15.169	49.946	2.751	52.697
63	23	114	3.955	15.352	317	15.669
64	28	116	4.775	15.444	1.356	16.800

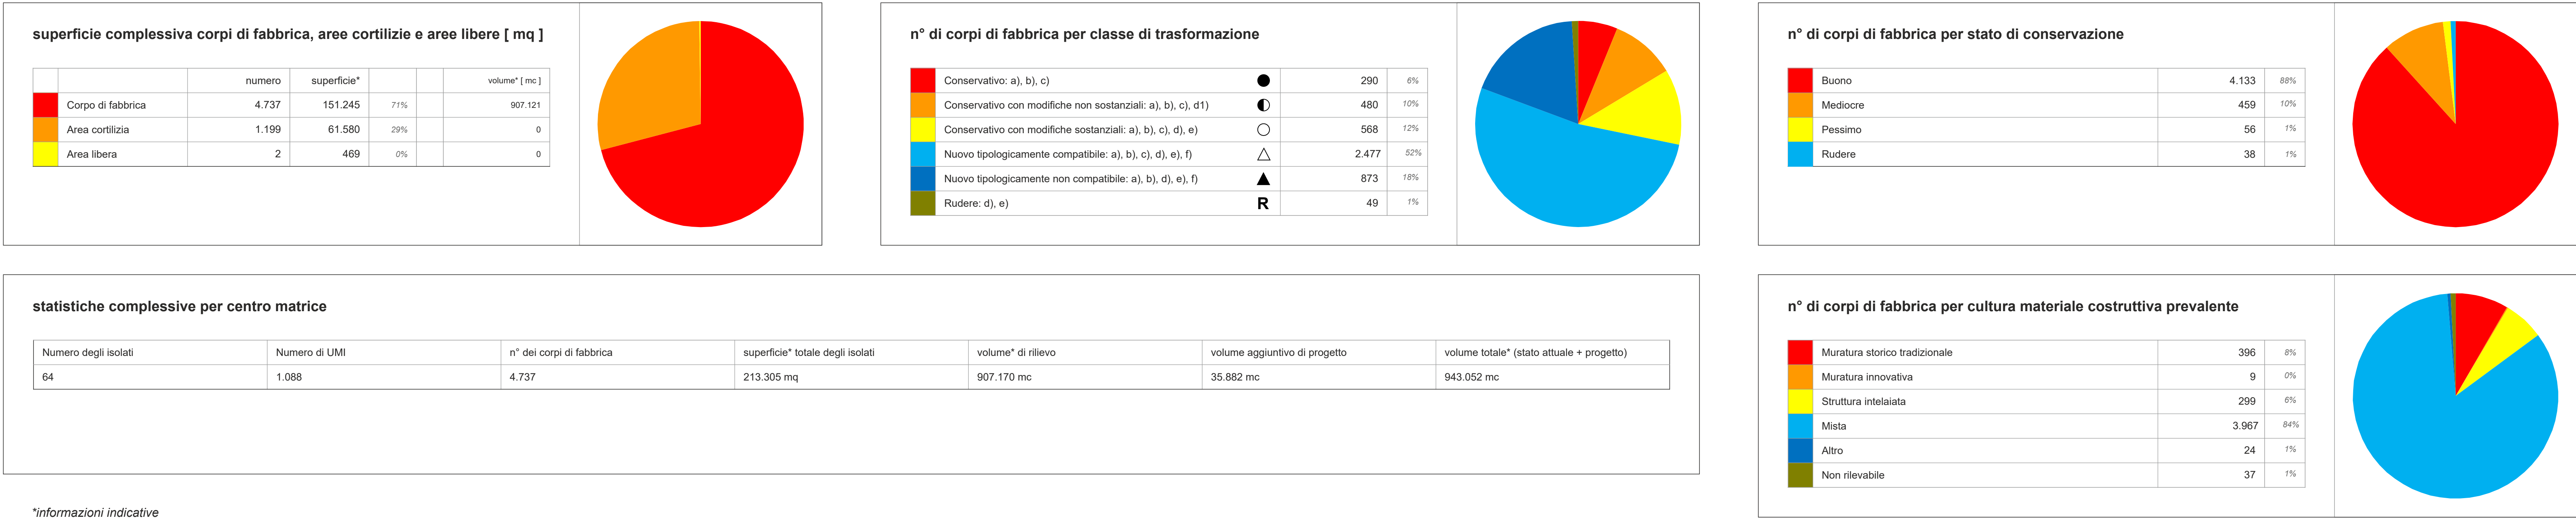

*informazioni indicative

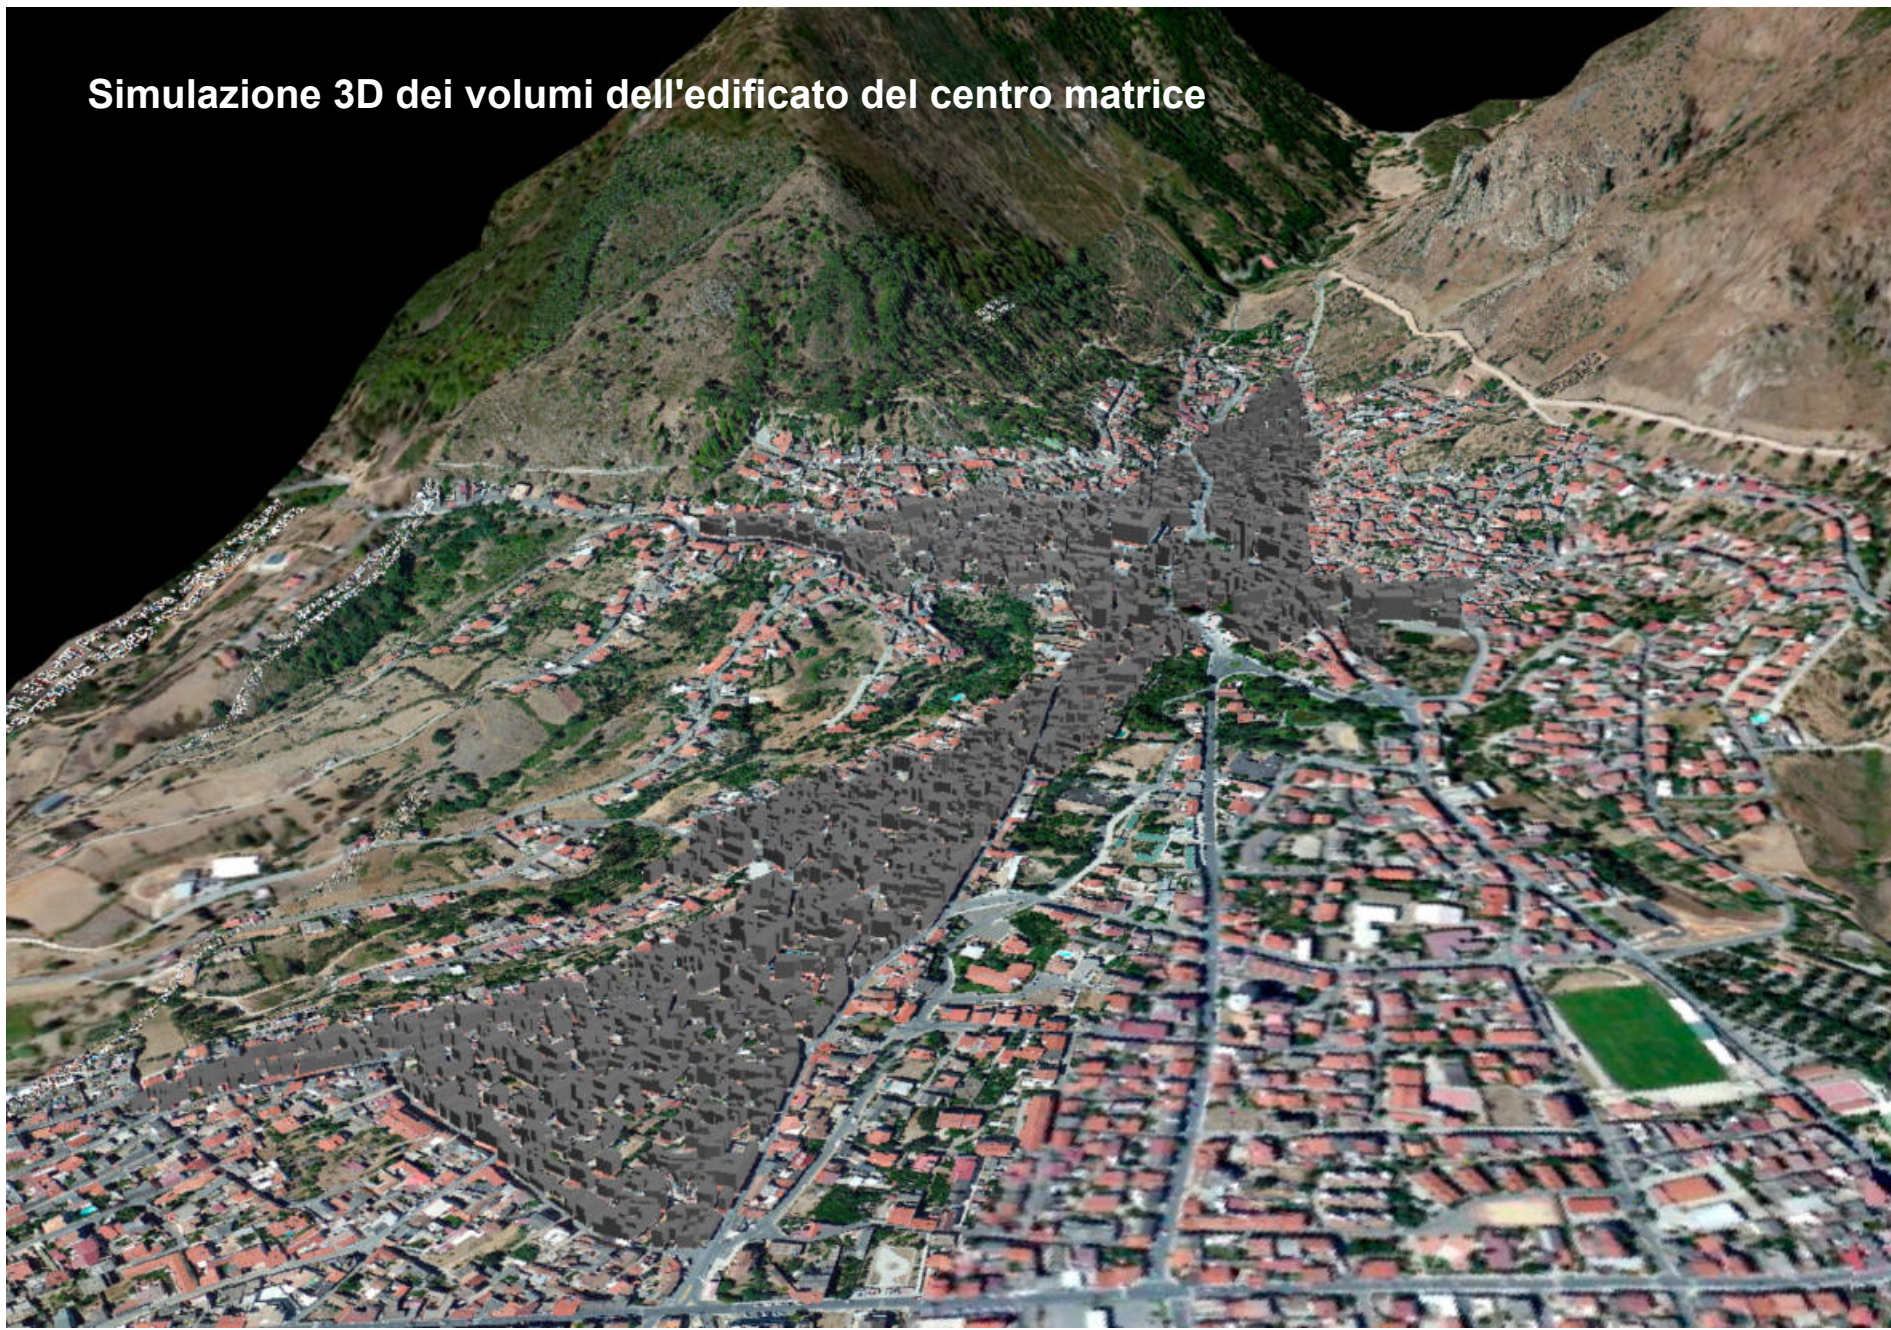

COMUNE DI VILLACIDRO
Provincia del Sud Sardegna

Piano Particolareggiato del centro matrice

"VARIANTE AL PIANO PARTICOLAREGGIATO DEL CENTRO STORICO, IN ADEGUAMENTO AL PIANO PAESAGGISTICO REGIONALE (P.P.R.) ALL'INTERNO DEL PERIMETRO DI ANTICA E PRIMA FORMAZIONE"

L'AMMINISTRAZIONE:

Il Sindaco
Marta Cabrali

L'Assessore all'Urbanistica
Giuseppe Ecca

Il Segretario Comunale
Dott. Daniele Maccotta

Il Responsabile del Servizio Urbanistica - Edilizia Privata
Ing. Francesco Pisano

GRUPPO DI LAVORO:

Ing. Giancarlo Suelzu - Coordinamento operativo
Arch. Marco Tradon - Referente Laboratorio Centro Storico

UNICA: Dipartimento DICAAR - Ingegneria Civile, Ambientale e Architettura

Prof. Antonello Sanna - Coordinamento scientifico
Prof. Giangiulio Ortu - Coordinamento scientifico
Ing. Vincenzo Bagnolo - Ricercatore
Ing. Sergio Moodi - Borsista di Ricerca
Ing. Luca Tuveri - Assegnista di Ricerca
Dott. Giorgio Corona - Collaboratore
Dott. Sebastiano Porcu - Collaboratore
Dott. Giorgio Chiesa - Collaboratore

IL TESSUTO EDILIZIO: STATISTICHE E CONFRONTI

Data
Aprile 2019

Revisione n°

Data Revisione

Elaborato
C.10
Scala 1:2.000

Allegato alla Delibera C.C. n° del