


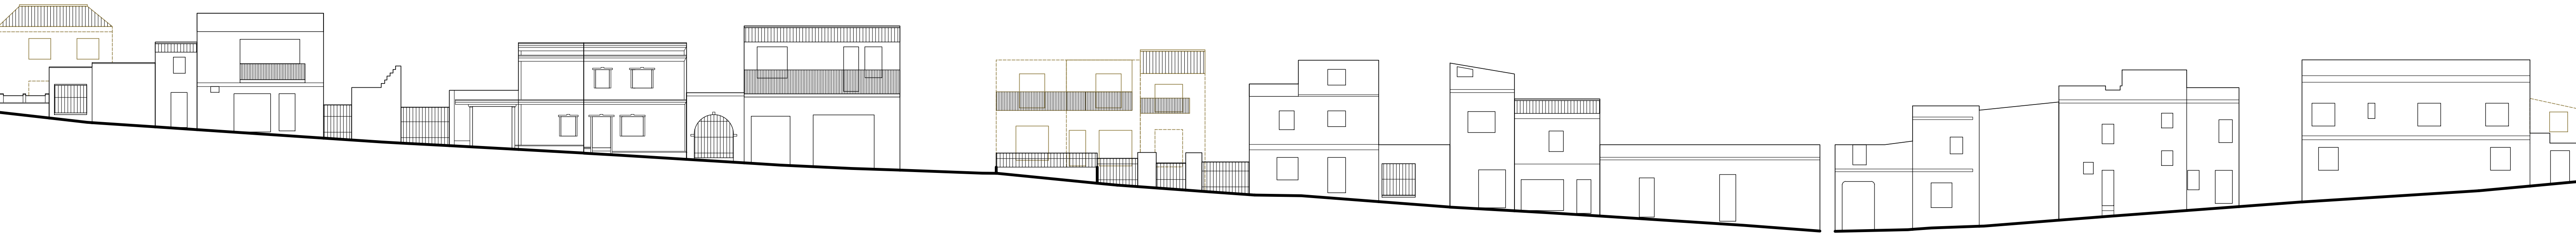

Viale Don Bosco


Via Funtana Brunda




Via Funtana Brunda

Via del Monte


Via Deffenu

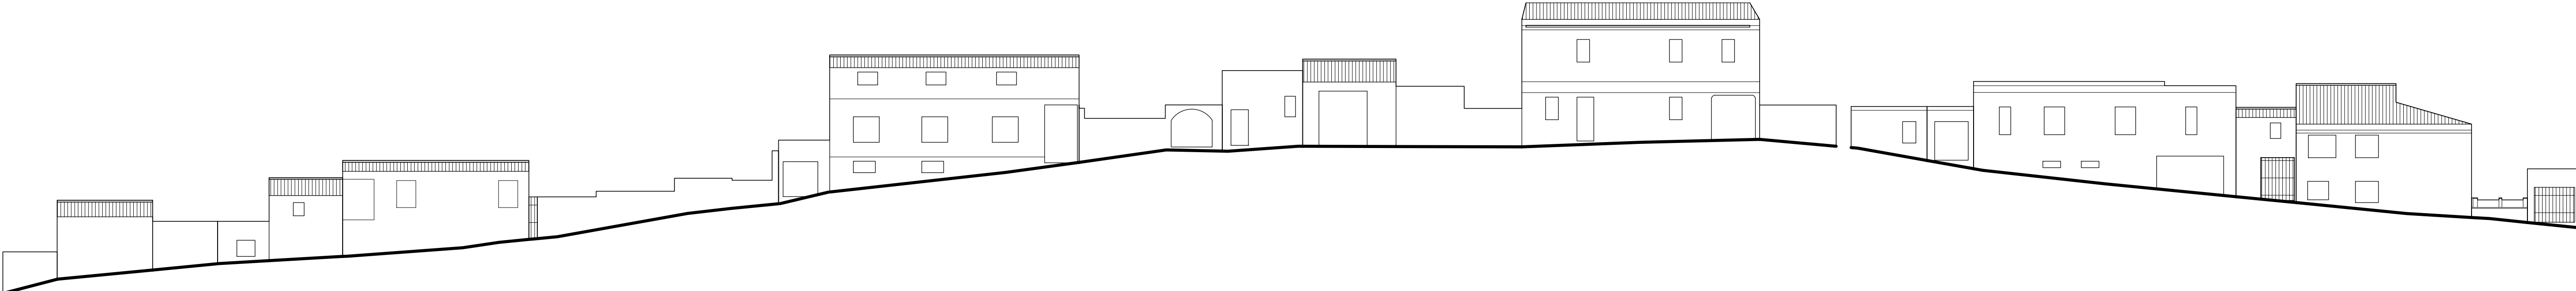

Vico Don Bosco

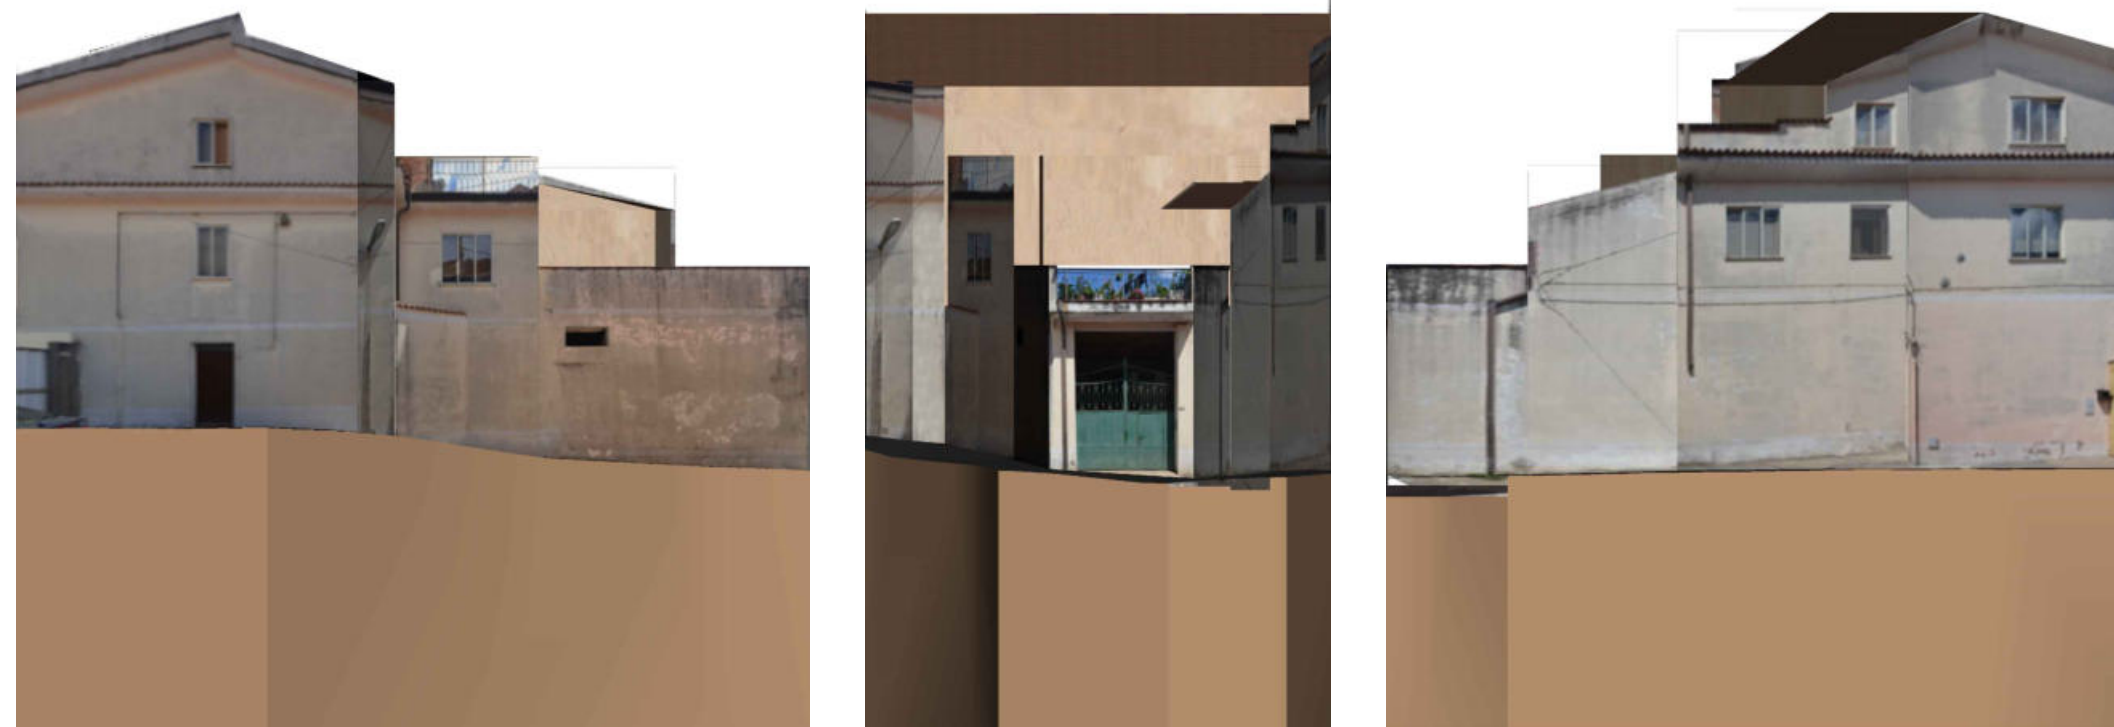

Vico Funtana Brunda

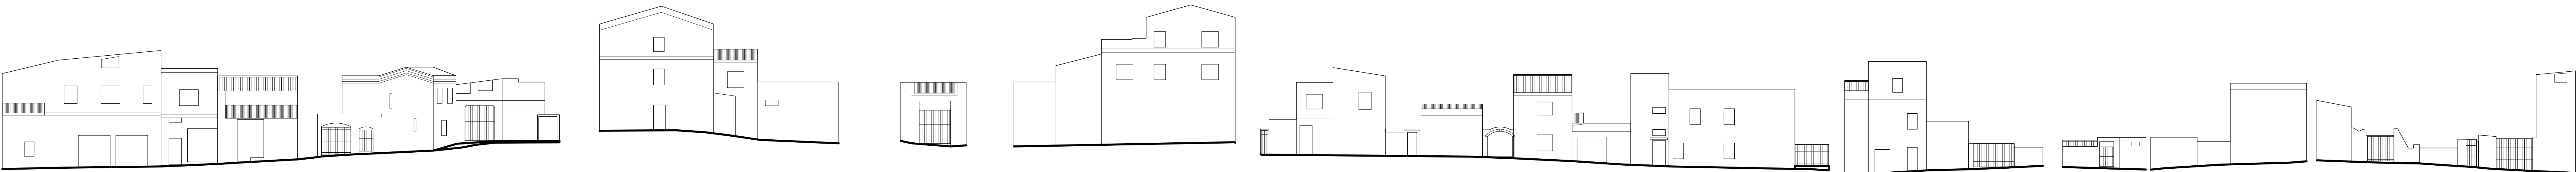

LEGENDA	
01	UNITÀ MINIMA DI INTERVENTO
a	RIEVO: Corpo di fabbrica / Area cortile / Area Libera
a*	PROGETTO: Corpo di fabbrica / Area cortile / Area Libera

GIUDIZIO DI VALORE STORICO - PAESAGGISTICO	
●	CONSERVATIVO
●*	CONSERVATIVO CON MODIFICHE NON SOSTANZIALI
○	CONSERVATIVO CON MODIFICHE SOSTANZIALI
△	NUOVO TIPOLOGICAMENTE COMPATIBILE
▲	NUOVO TIPOLOGICAMENTE NON COMPATIBILE
R	RUDE

NUOVI VOLUMI E DEMOLIZIONI IN PROGETTO	
■	NUOVI VOLUMI
■	SOTTOLINEAZIONI
■	DEMOLIZIONI

RIEUVO DELLA COPERTURA - STATO ATTUALE	
■	COPERTURA INCLINATA CON MANTO IN CORPI SARI
■	COPERTURA INCLINATA CON ALTRO TIPO DI MANTO
■	COPERTURA PIANA CALPESTABILE E LUSTRO SOLARE
■	COPERTURA PIANA NON CALPESTABILE

 **COMUNE DI VILLACIDRO**
Provincia del Medio Campidano

Piano Particolareggiato del centro matrice

VARIANTE AL PIANO PARTICOLAREGGIATO DEL CENTRO STORICO, IN ADEGUAMENTO
AL PIANO PAESAGGISTICO REGIONALE (P.P.R.) ALL'INTERNO DEL PERIMETRO D'ATTIVITÀ E PRESSA FORMAZIONE

L'AMMINISTRAZIONE:

Il Sindaco:
Michele Cadeddu
L'Assessore all'Urbanistica:
Giuseppe Cadeddu
Il Segretario Comunale:
Dott. Carmelo Maccioni
Il Responsabile del Servizio Urbanistica - Edilizia Privata:
Ing. Francesco Pisanu

GRUPPO DI LAVORO:

Ing. Giovanni Sardu - Coordinamento generale
Arch. Maria Tassinari - Relazione urbanistica, Carta Verde
UNICA, Ingegneria & Architettura - Ingegneria Civile, Ambientale e Architettura
Prof. Andrea Sardu - Coordinamento scientifico
Prof. Gianpiero Chiu - Coordinamento scientifico
Ing. Vincenzo Bignardi - Relazione
Ing. Sergio Macci - Strada di Roma
Ing. Luca Tassinari - Relazione di Roma
Dott. Giorgio Cadeddu - Collaboratore
Dott. Sebastiano Pisanu - Collaboratore
Dott. Giorgio Cadeddu - Collaboratore

ISOLATO 04 - ANALISI E PROGETTO

Data
aprile 2019

Revisione n°

Data Revisione

Allegato alla Delibera C.C. n° del

Elaborato

D.04

Scala 1:200