



COMUNE DI LUNAMATRONA
Provincia di Sud Sardegna



soluzioni per l'architettura
gabriele cucco, architetto
via l. pericoli n° 163, 09093 Tonnara Cg
0472 940177/181
09093 940993
mail: arch.gabrielecocco@studio.napoli.it
pec: g.cucco@studio.napoli.it

PROGETTO DI FATTIBILITA' TECNICA ED ECONOMICA
REALIZZAZIONE DI UN AREA DI PARCHEGGIO
FRA VIA GARBALDI E VIA NINO BIXIO
NEL COMUNE DI LUNAMATRONA
CUP: G61B2002460004

IL TECNICO	IL SINDACO
Arch. Gabriele CUCCU	Dott. Ilio CARRUCIU
I COLLABORATORI	IL RESPONSABILE DEL PROCEDIMENTO
Arch. Ramona VIDULI	Arch. MIMO MONTICCI
Geom. Nicole DESSI	

INQUADRAMENTO URBANO E STRALCIO STRUMENTI
SOVRAORDINATI

05

Date:	APRILE 2023	Resp. Progetto:	G. Cuccu
Architetto:	0921 LUNAMATRONA	Elaborazione:	N. Dinioli
File:	PRF_05_Inquadramento e stralcio strumenti	Verifica:	G. Cuccu
Modello:	Dwg	Approvazione:	G. Cuccu
Elaborato:		Agg. 1 del:	xxx
Rev:	xxxx del xxxx	Agg. 2 del:	xxx

Il presente documento è proprietà dello studio nêqpolis. Non è vietata la riproduzione, la ristampa o l'uso parziale del presente documento per scopi non commerciali, purché sia citata la fonte.


Stralcio Piano Paesaggistico Regionale - PPR 2006



scala 1:2000


Legenda
Area d'intervento

Stralcio Piano Urbanistico Comunale (P.U.C.) - zona C7

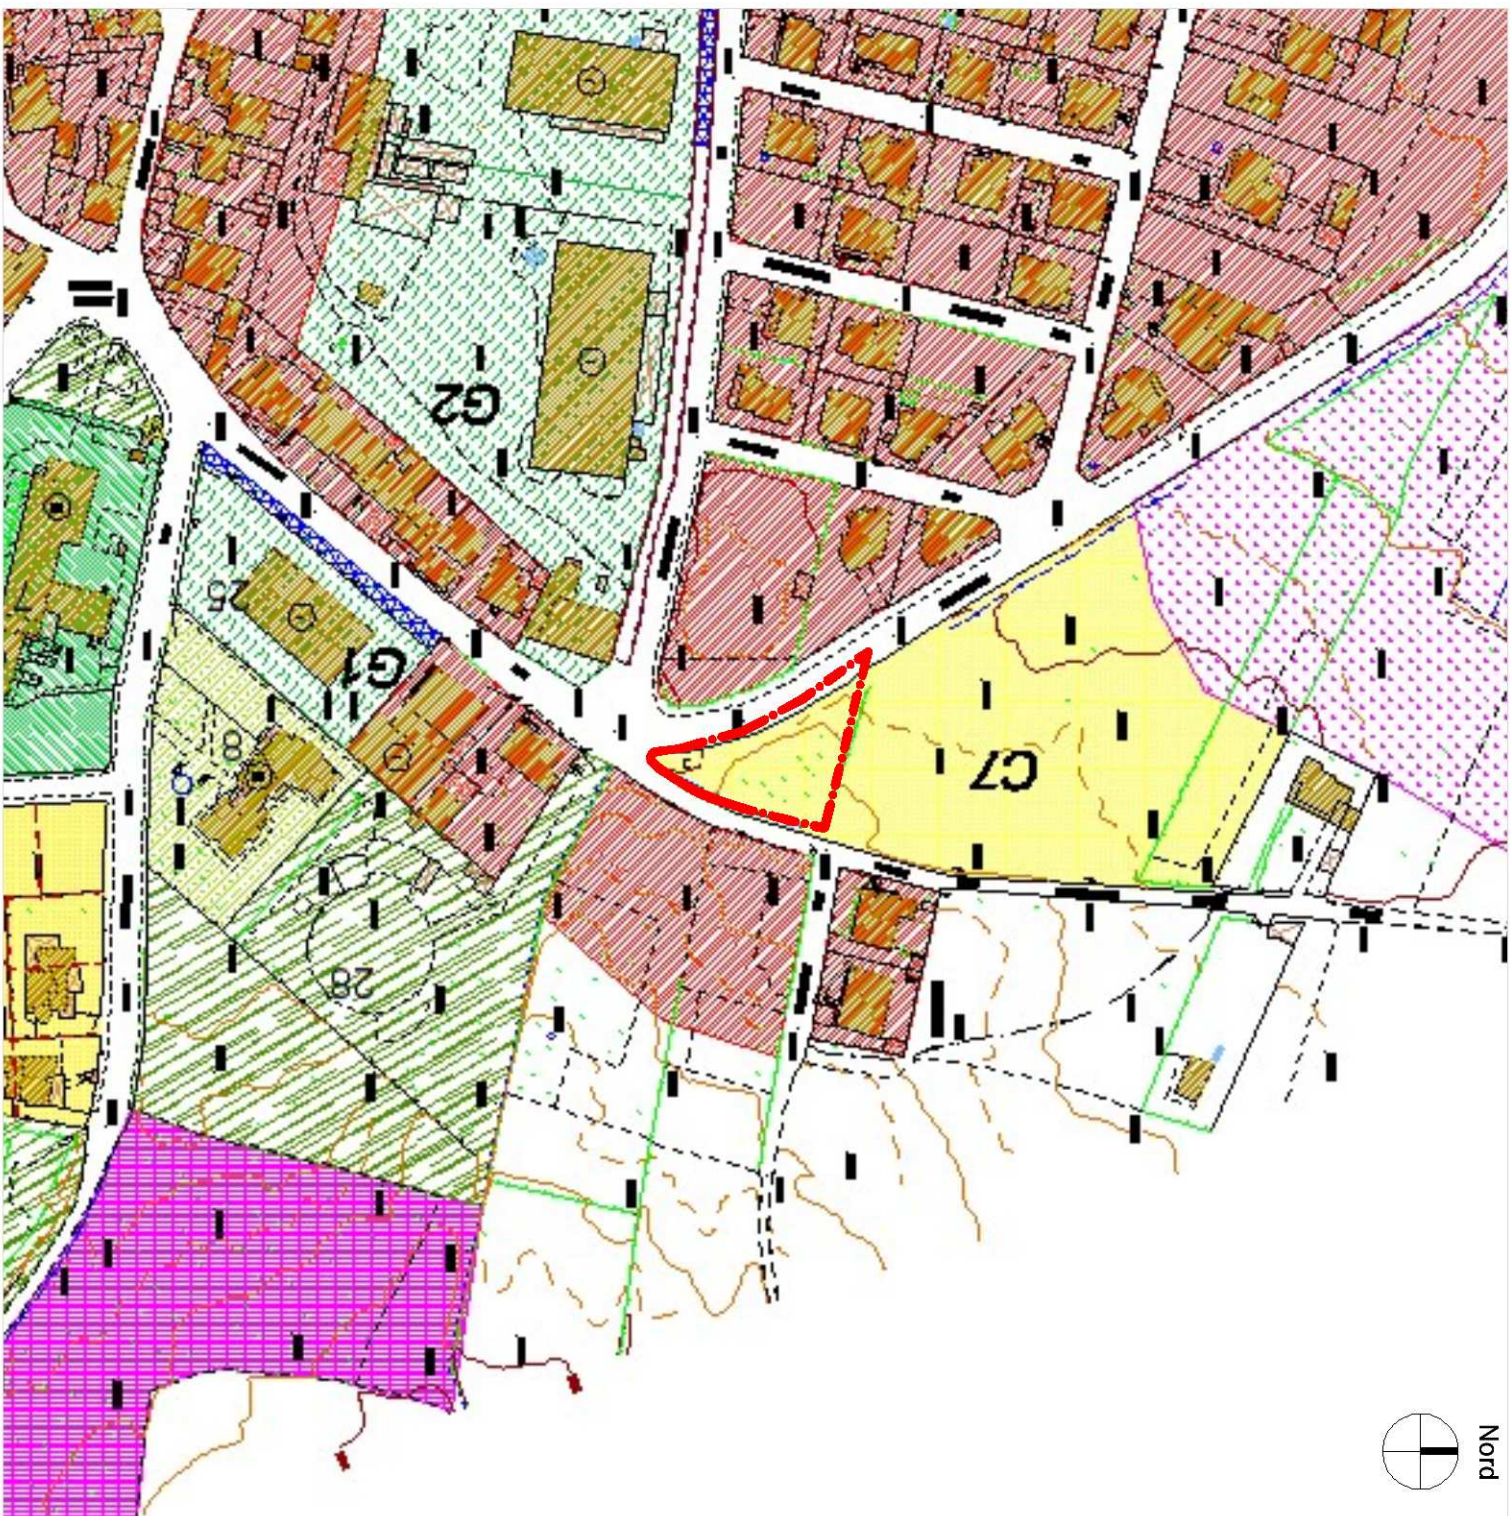

scala 1:1000

Stralcio aerofotogrammetrico (C.T.R.)

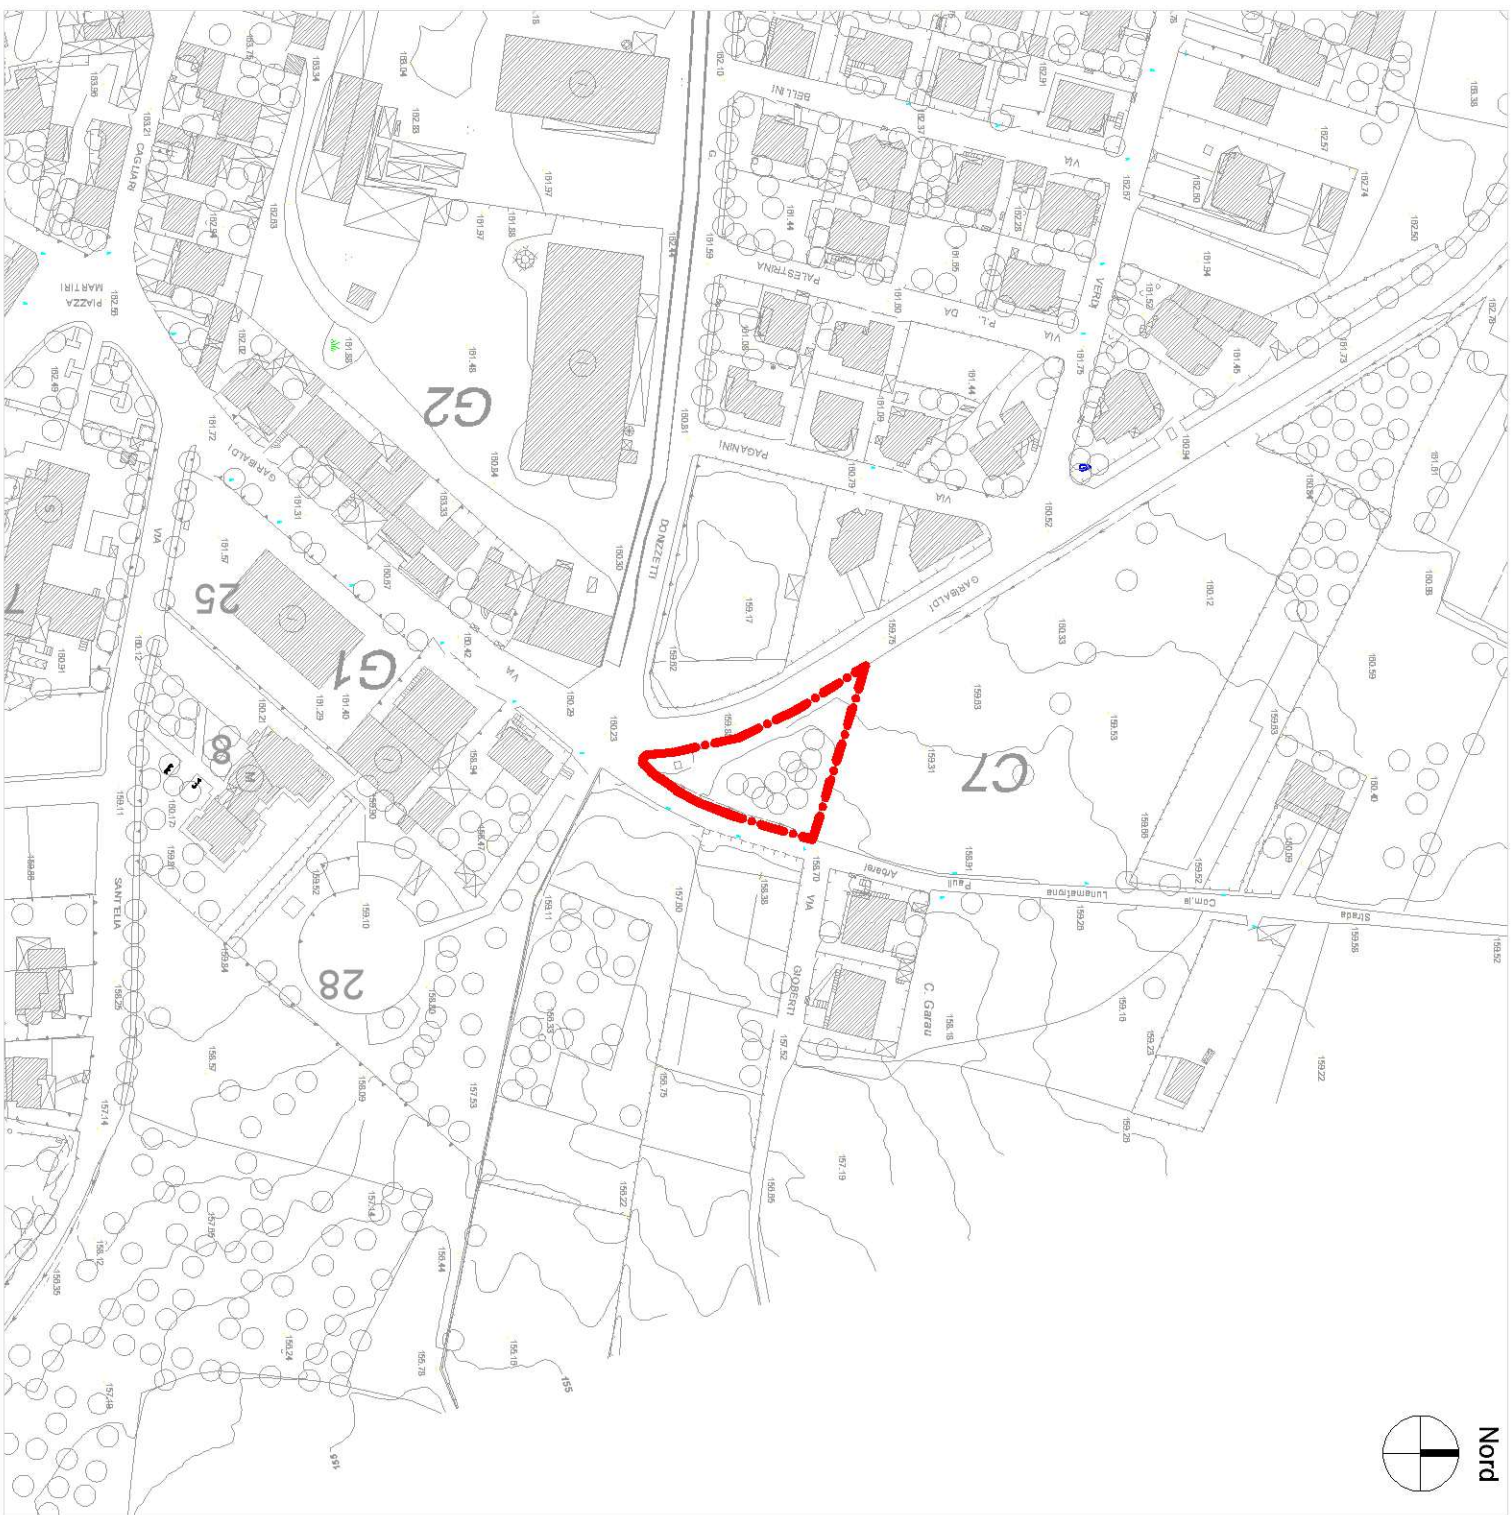

scala 1:1000

Stralcio Planimetria Catastrale - Foglio 3, Particella 1600



scala 1:500

Stralcio Ortofoto satellitare



scala 1:500