



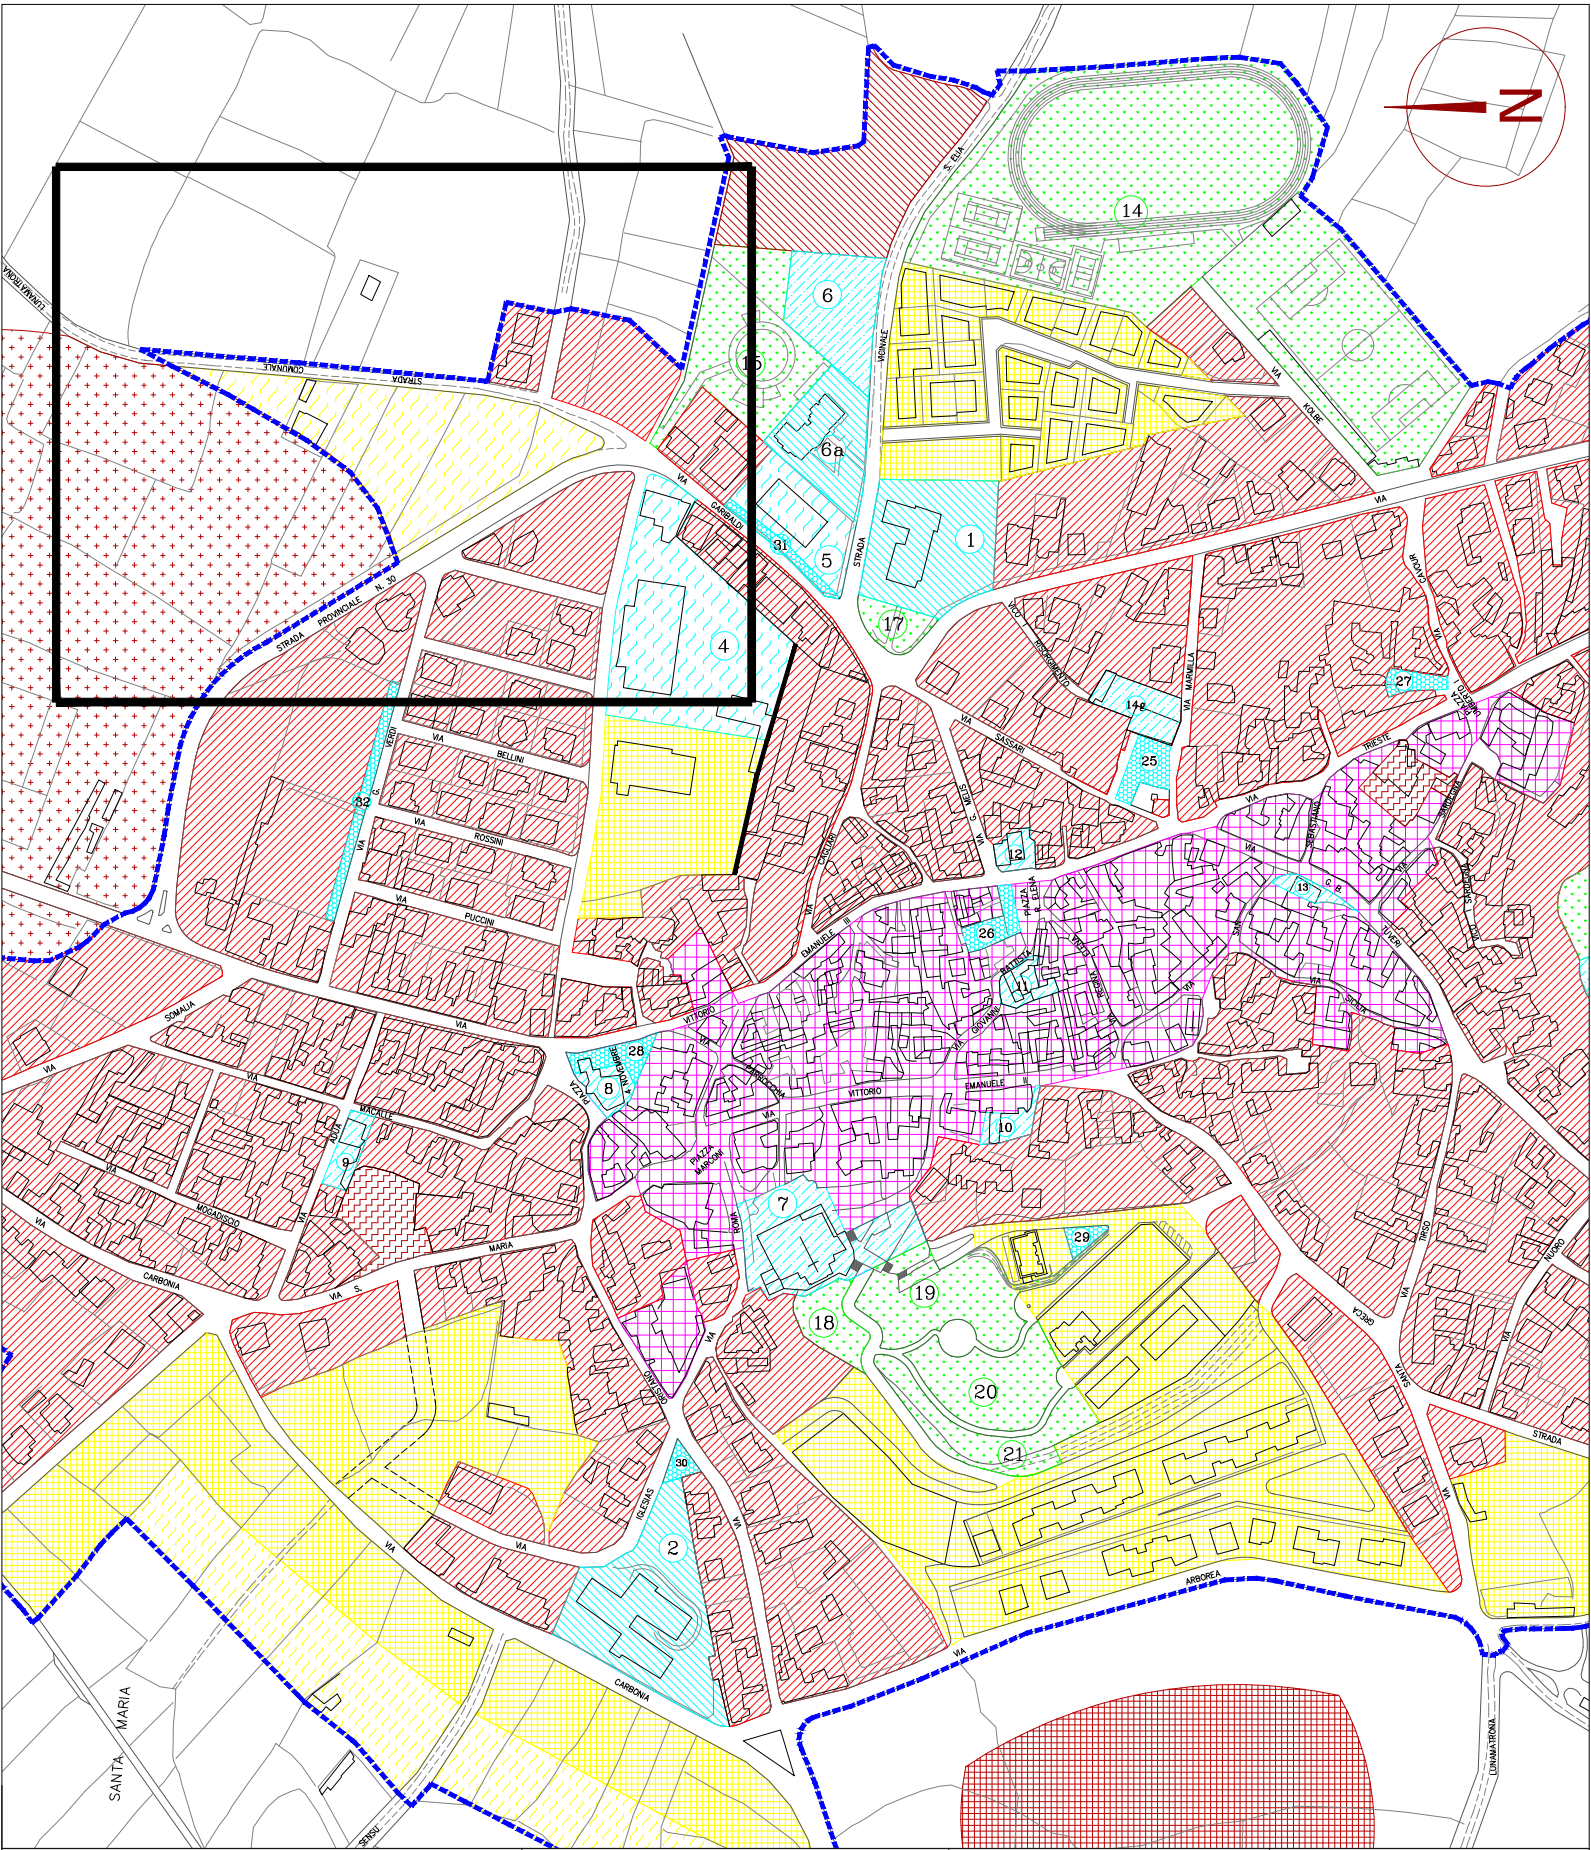

STANDARD	D.A. 22 Dicembre 1983 n.2266/U "Decreto Floris"	PUC Vigente	PUC post variante
S1 - Asili nido e scuole	12.097 mq	16.389 mq	16.389 mq
S2 - Attrezzature di interesse comune	6.049 mq	17.613 mq	17.613 mq
S3 - Verde attrezzato e spazi per lo sport	15.122 mq	76.031 mq	76.031 mq
S4 - Parcheggi	3.024 mq	3.434 mq	4.359 mq

PUC VIGENTE - inquadramento dell'area di intervento

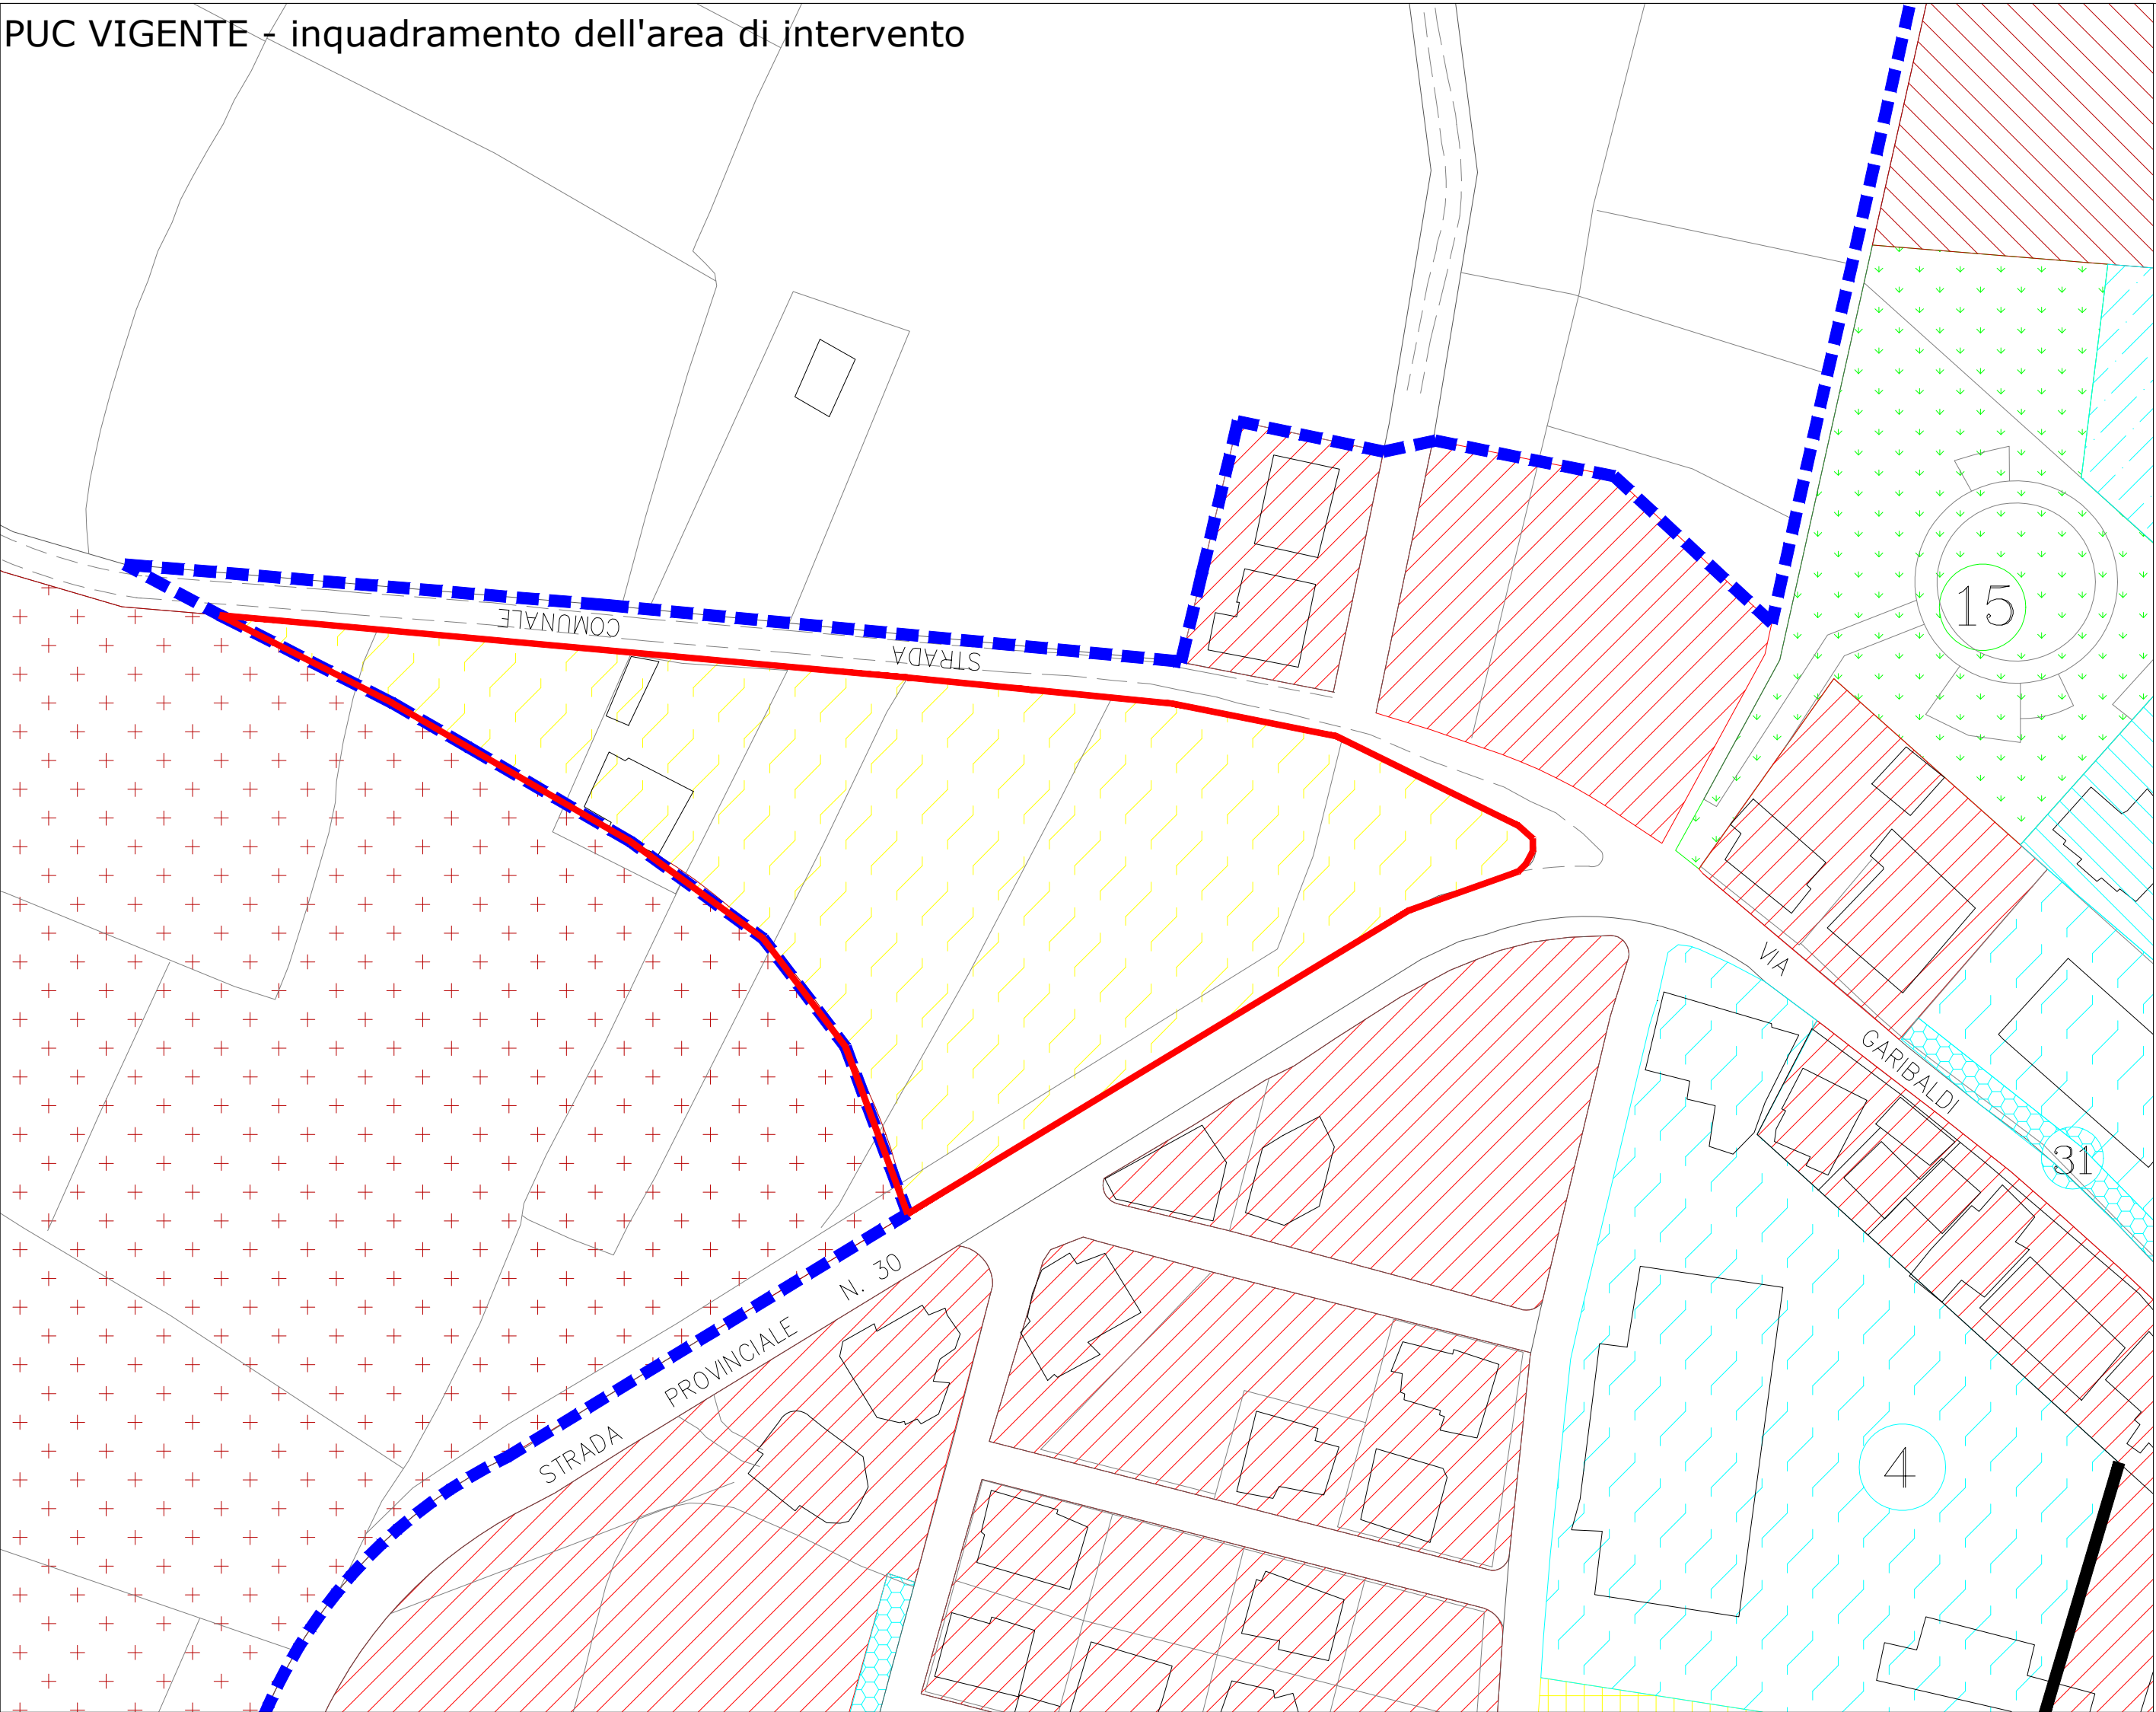

OGGETTO DELLA VARIANTE:
ZONA C2 - SUP. mq 9.375,00

B

COMPLETAMENTO

C2

ZONA DI ESPANSIONE
SECONDA FASE

E

AGRICOLA

G

SERVIZI

S1

AREE PER L'ISTRUZIONE

S2

AREE PER ATTREZZATURE
DI INTERESSE COMUNE

S3


VERDE ATTREZZATO
E SPAZI PER LO SPORT

S4

PARCHEGGI

Perimetro area urbana

PUC POST VARIANTE - inquadramento dell'area di intervento

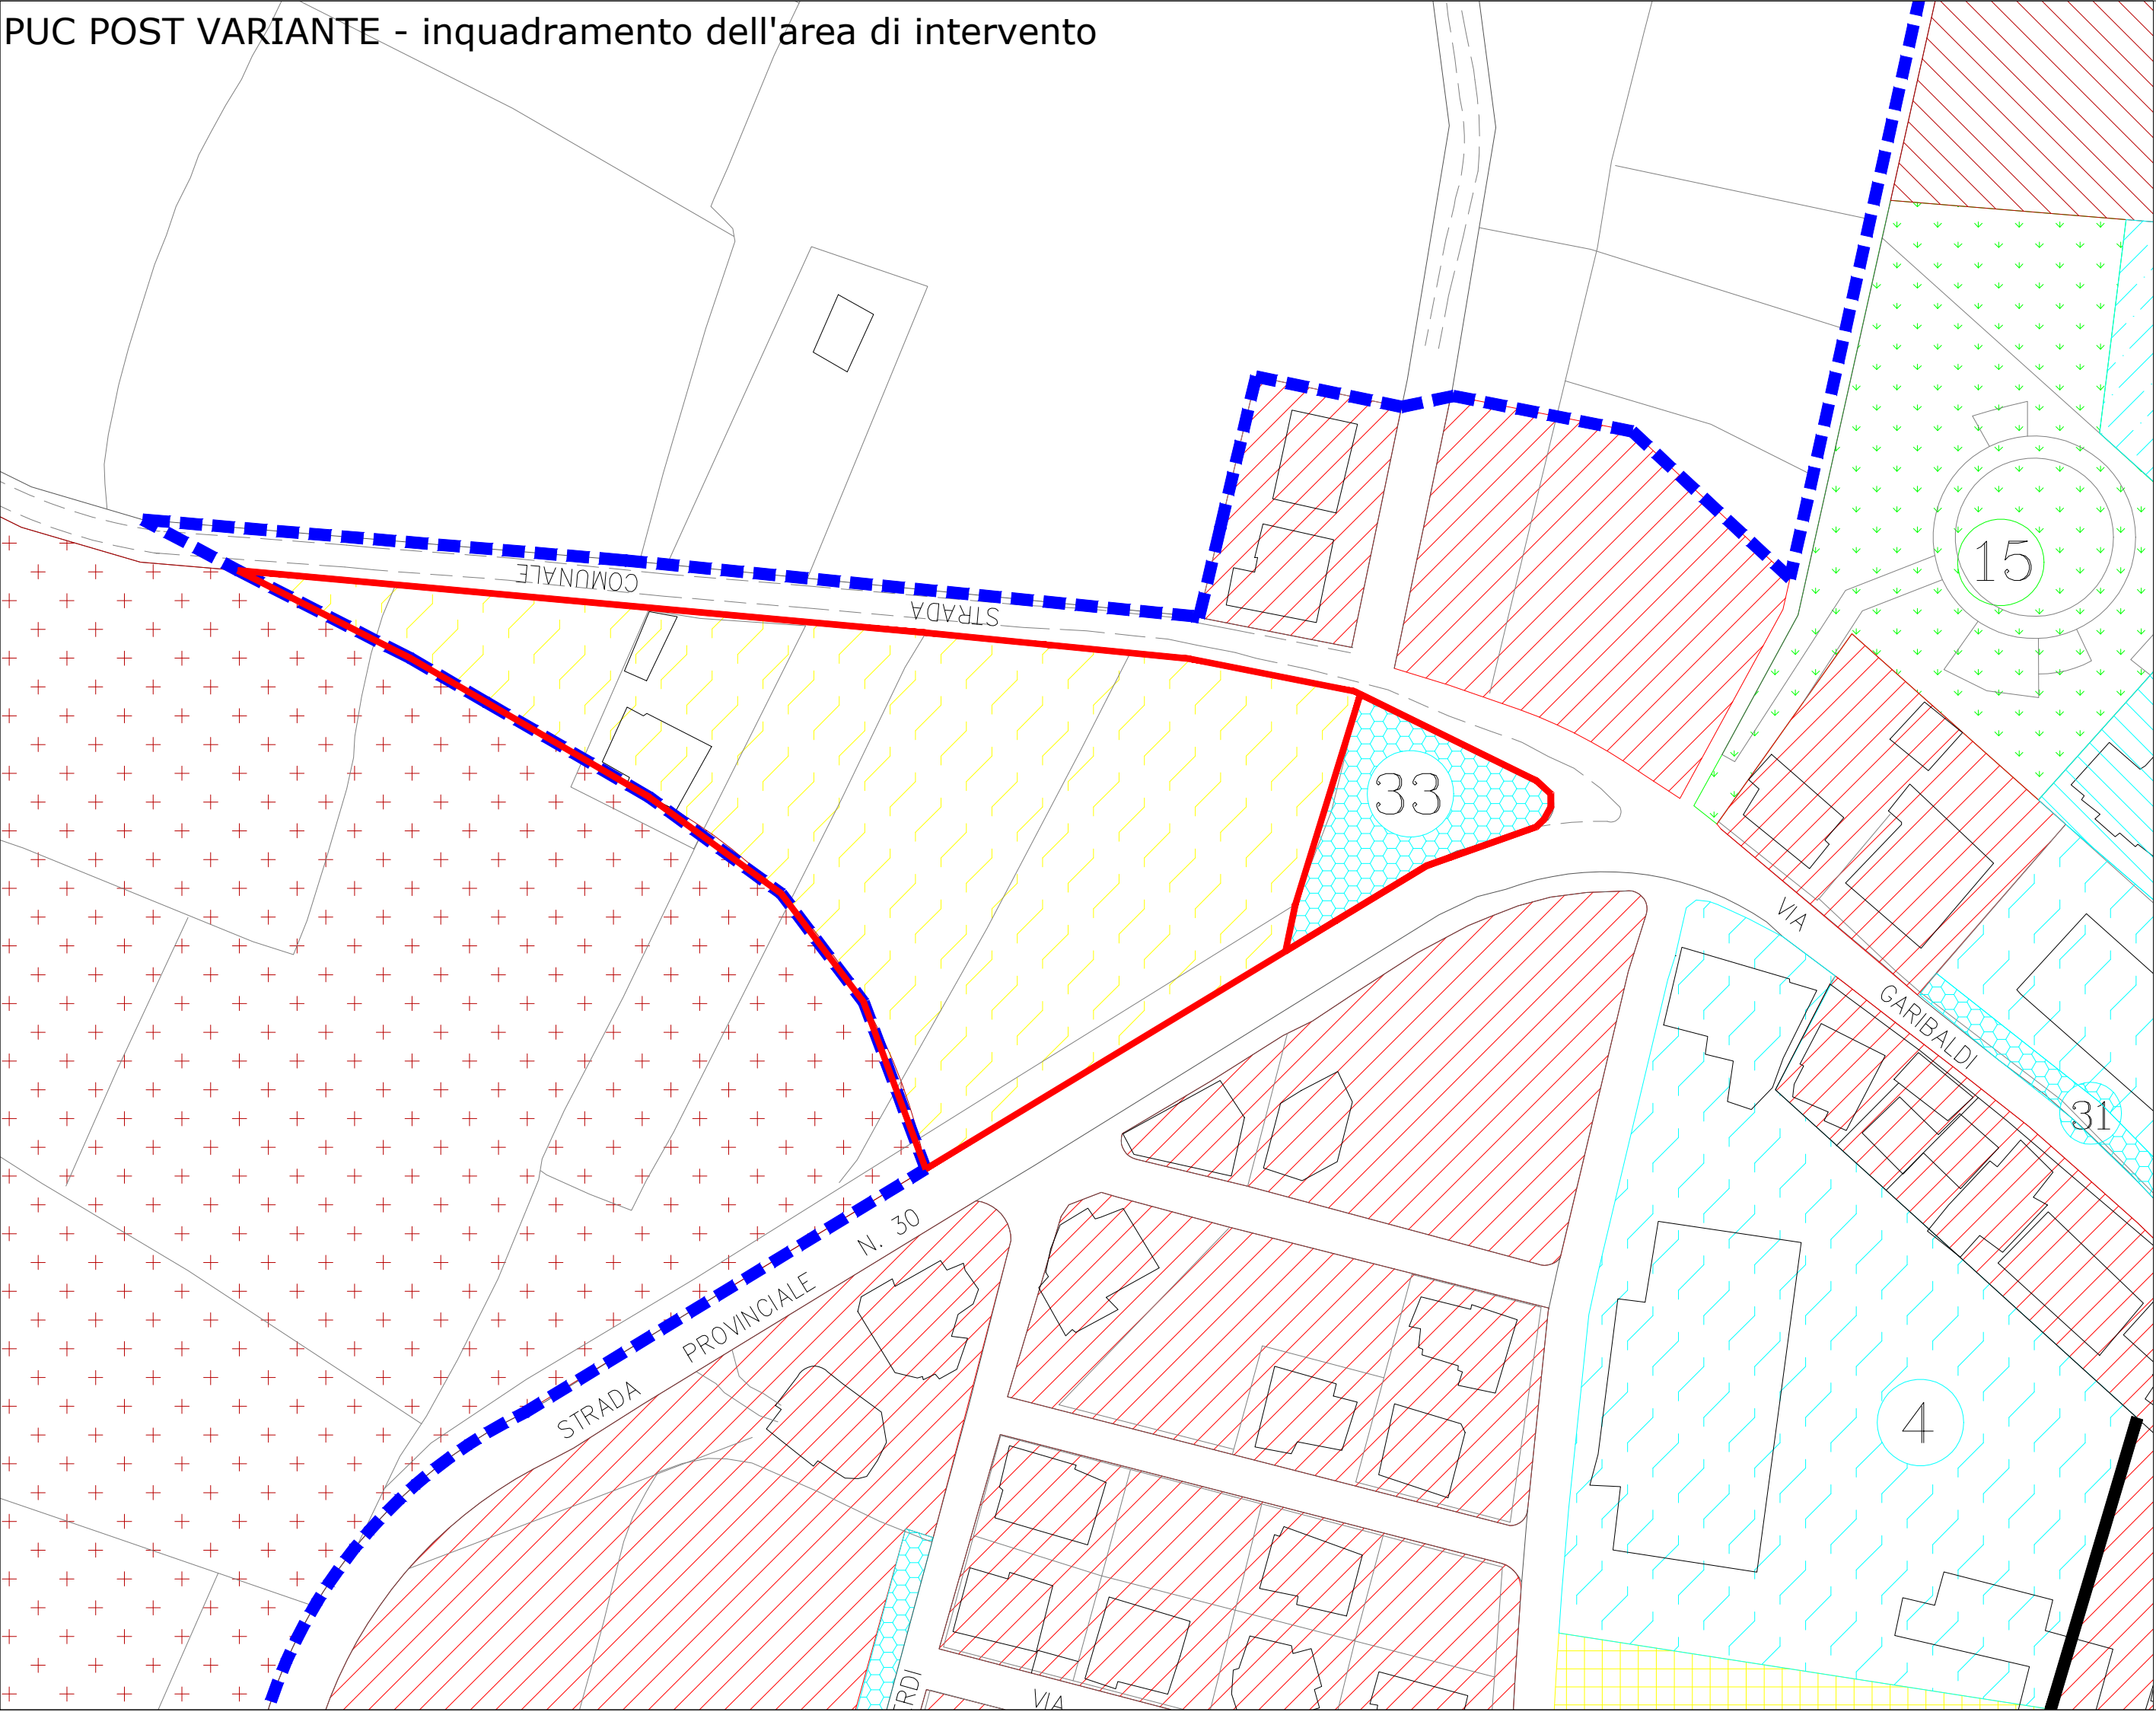

OGGETTO DELLA VARIANTE:
C2 - SUP. mq 8.450,00
S4 - SUP. mq 925,00

B

COMPLETAMENTO

C2

ZONA DI ESPANSIONE
SECONDA FASE

E

AGRICOLA

G

SERVIZI

S1

AREE PER L'ISTRUZIONE

S2

AREE PER ATTREZZATURE
DI INTERESSE COMUNE

S3

VERDE ATTREZZATO
E SPAZI PER LO SPORT

S4

PARCHEGGI

Perimetro area urbana



COMUNE DI LUNAMATRONA

PROVINCIA DEL MEDIO CAMPIDANO

VARIANTE URBANISTICA ZONA C
da zona C ad area S4
tra via Garibaldi e via Nino Bixio

TAVOLA

T.03

PLANIMETRIA

INQUADRAMENTO DELL'AREA OGGETTO
DELLA VARIANTE

Scala 1:4000 1:1000

Data Ottobre 2025

TECNICO INCARICATO
Ing. Barbara Senis

RESPONSABILE DEL SETTORE
Ing. Anna Maria Ferino

COLLABORATRICE
Ing. Alessandra Milesi

RESPONSABILE DEL PROCEDIMENTO
Arch. Mirko Montisci