


LEGENDA

A = Blocco palestra-spogliatoi esistente


PLANIMETRIA GENERALE
SITUAZIONE ESISTENTE

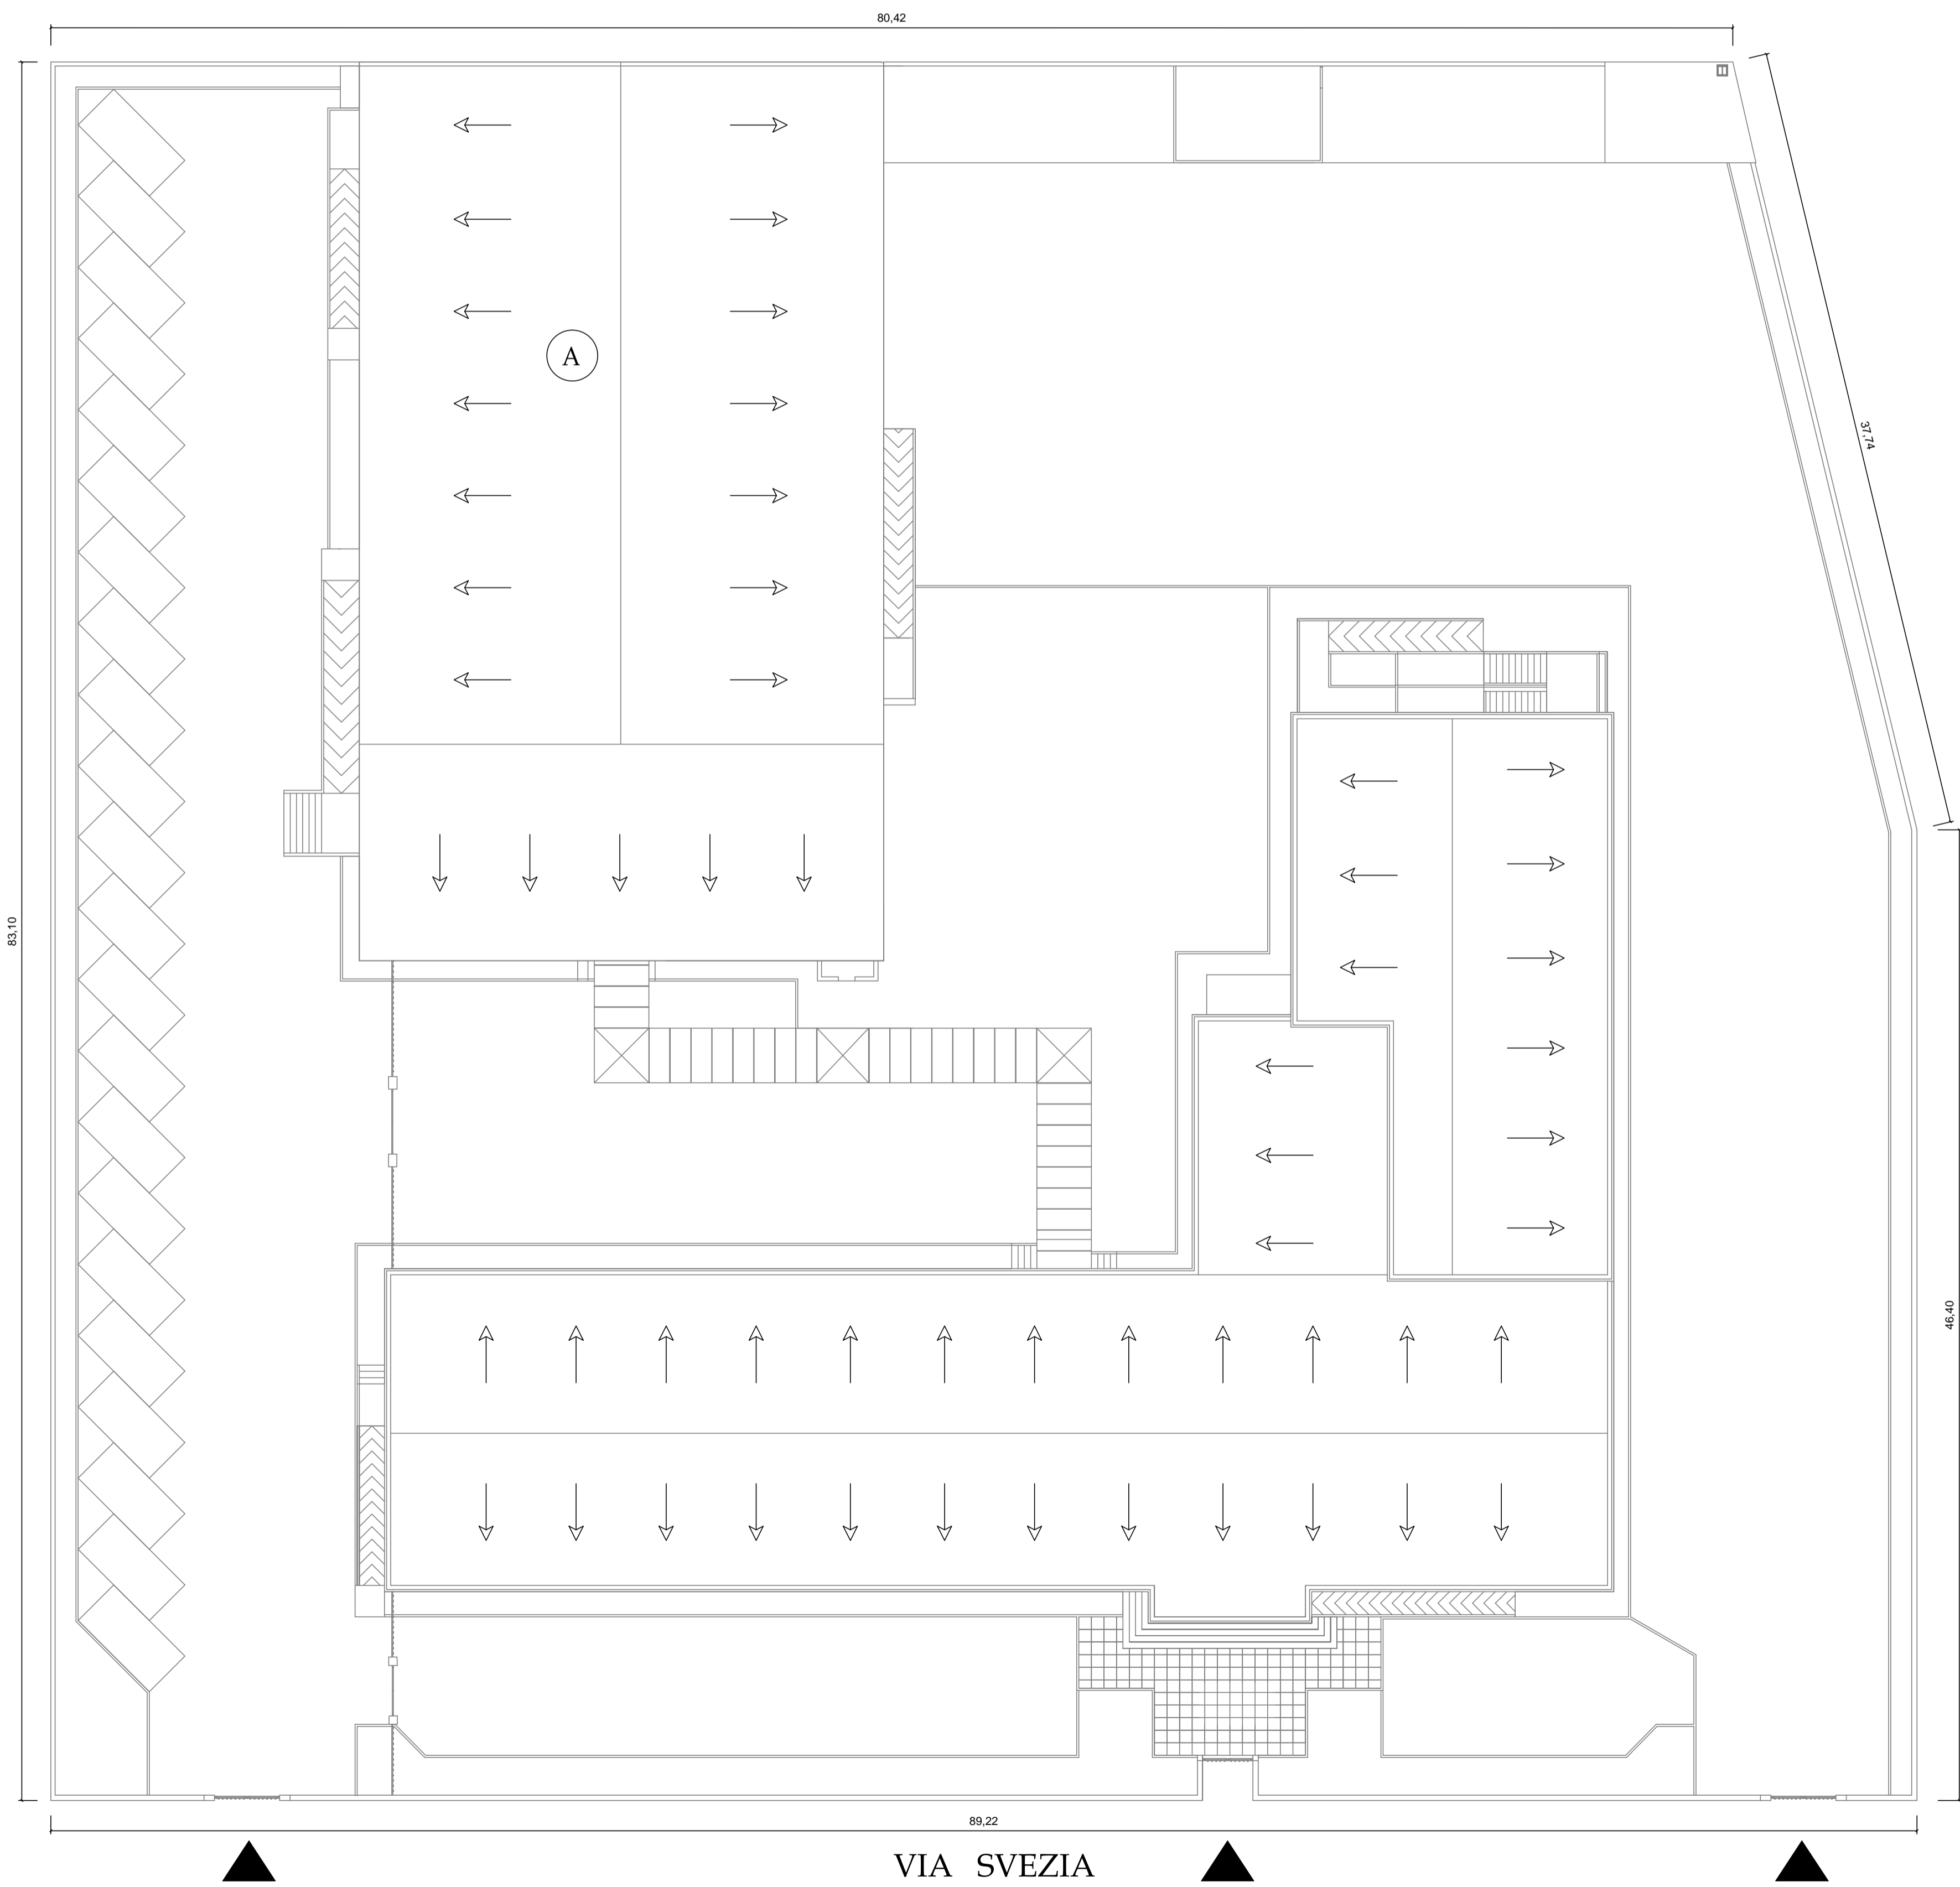

LEGENDA

- A = Blocco palestra / nuova impermeabilizzazione
- B = Biglietteria (futura realizzazione)
- C = Nuova uscita di sicurezza con rampa (futura realizzazione)
- D = Locale centrale termica da realizzare
- E = Impianto solare termico da realizzare

PLANIMETRIA GENERALE
PROGETTO

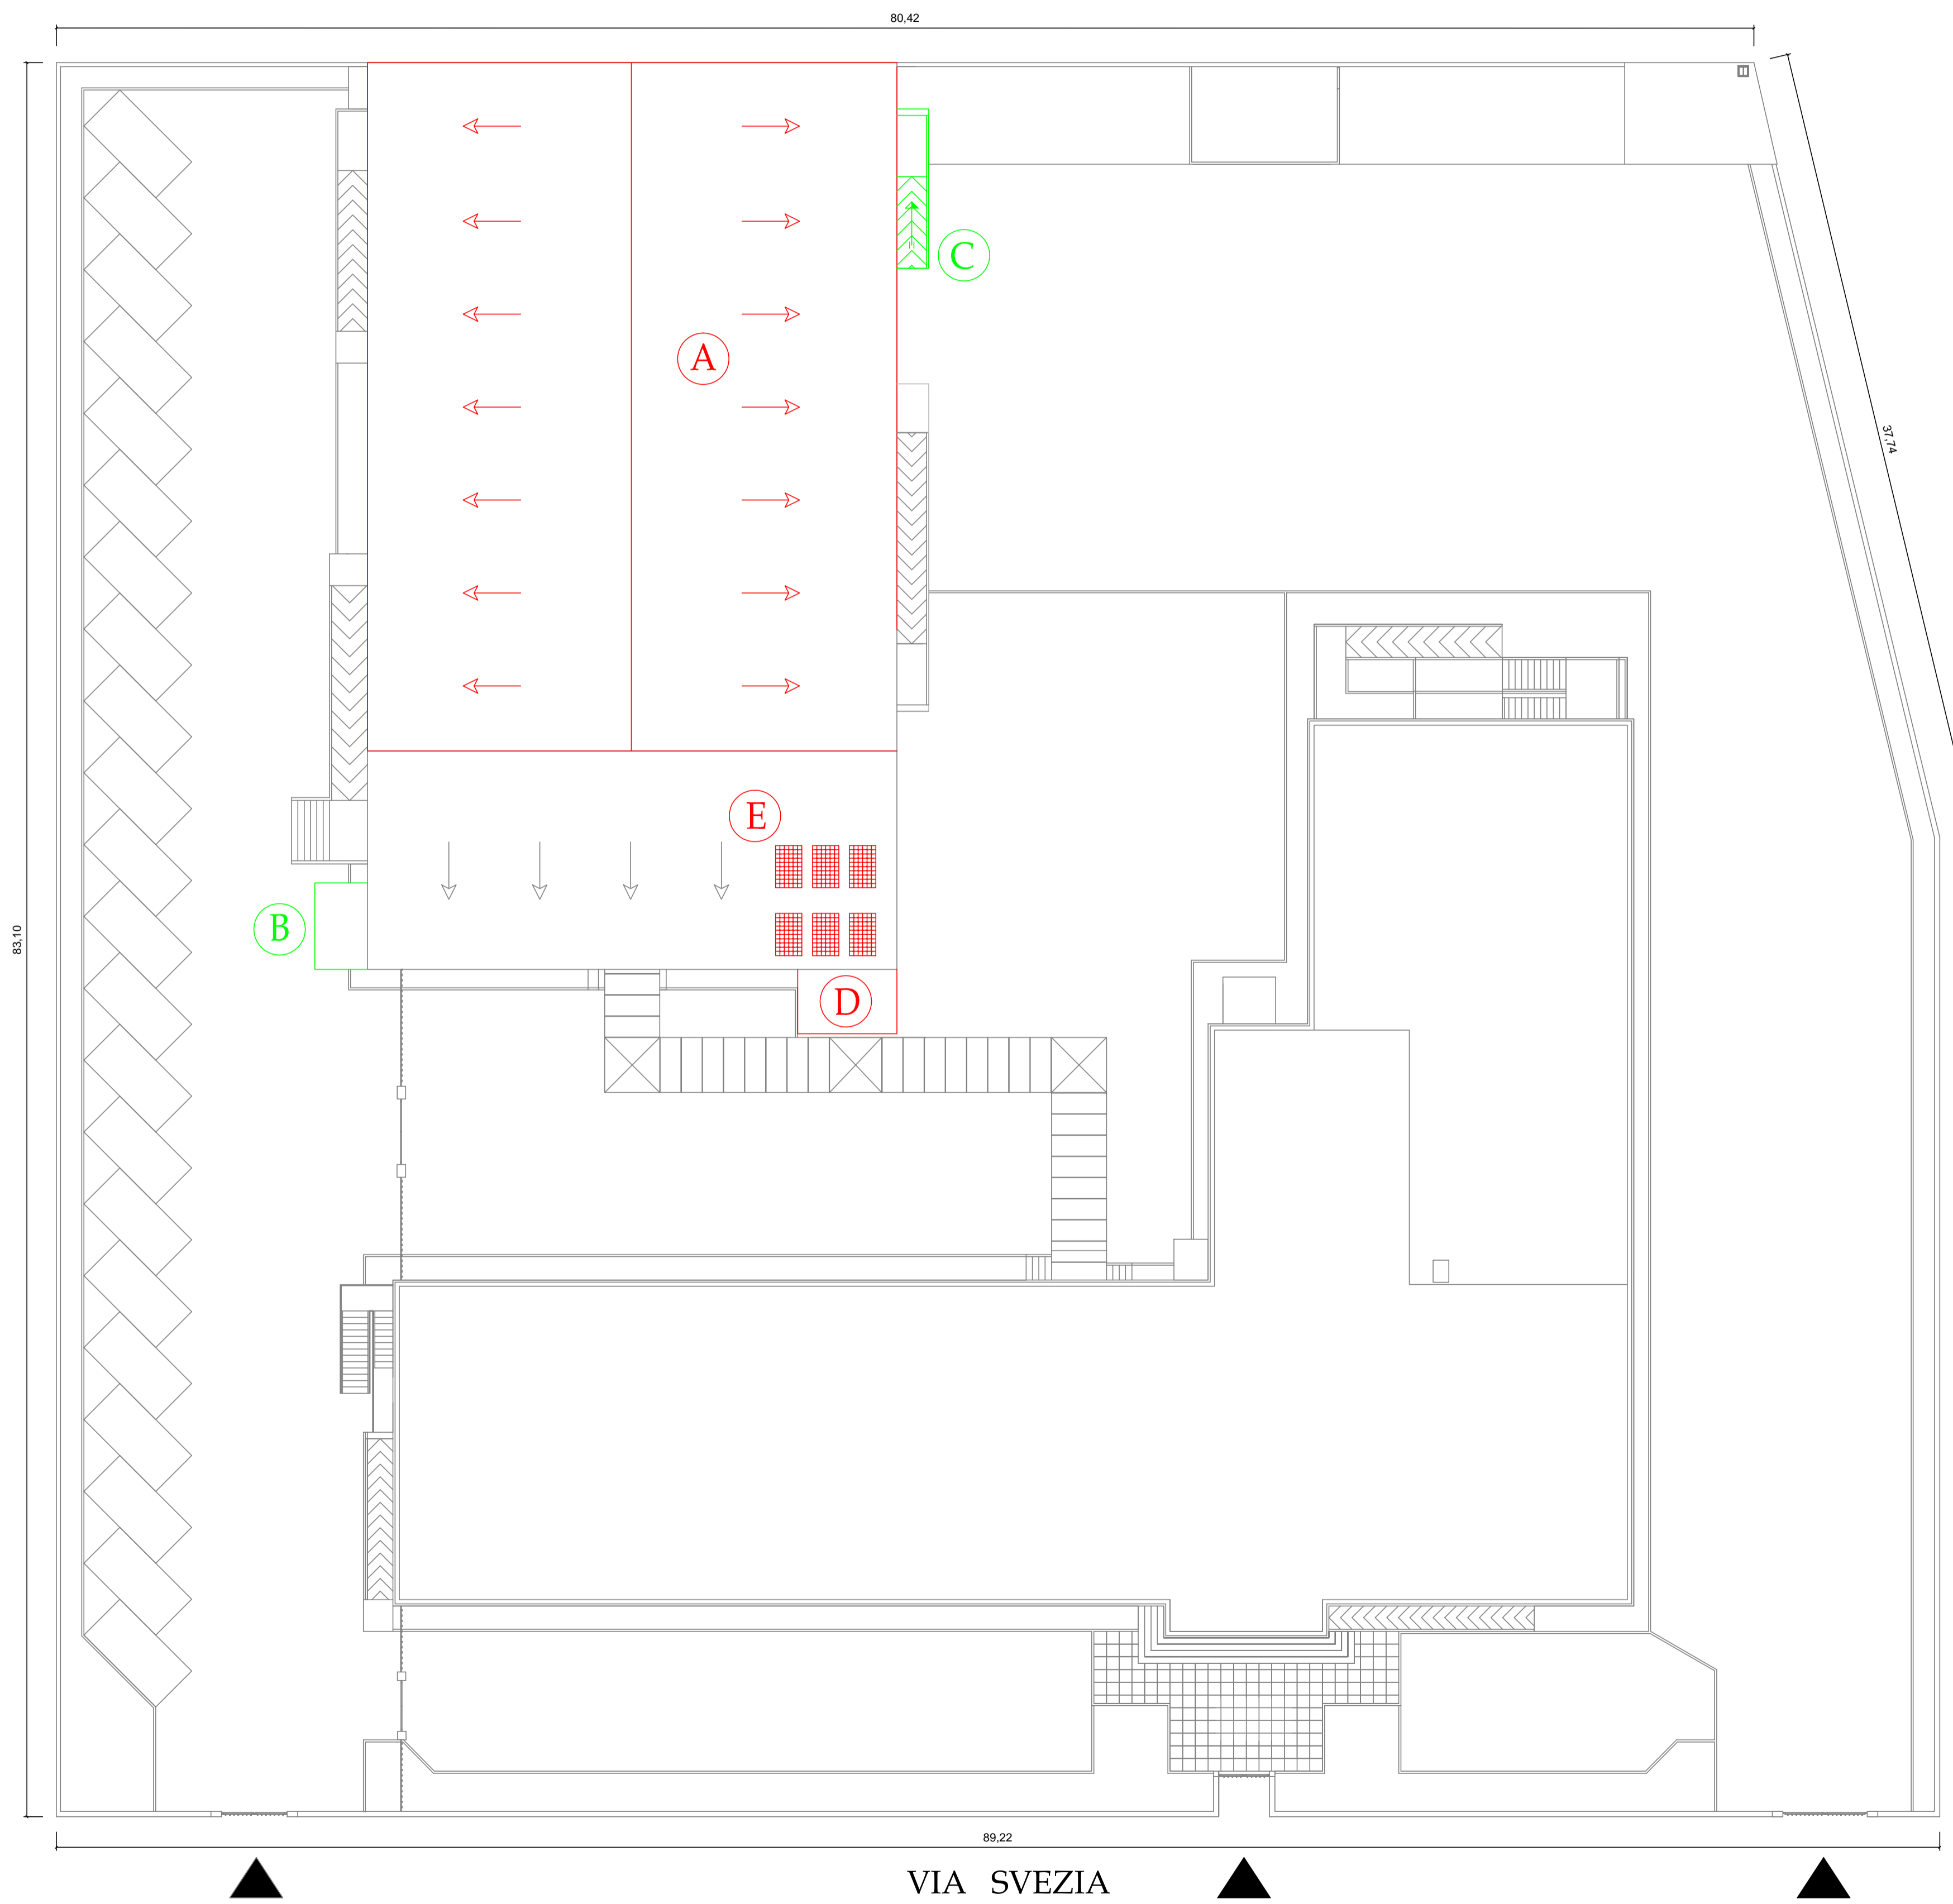

PROGETTO ESECUTIVO

PLANIMETRIA GENERALE

Tavola :
PE.T01

Prof. n. _____
del _____

Data:
Novembre 2013

Aggiornamento:
1

Approvazione:
Del. G.P. n. _____
del _____

Scala:
1 : 200

Il Responsabile del Procedimento:
Dott. Ing. Pierandrea Bandinu

Il Progettista:
Ing. Carlo Traverso

Il Coordinatore della Sicurezza in fase di Progettazione:
Ing. Carlo Traverso

Gruppo di lavoro:
Ing. Carlo Traverso, Ing. Andrea Petruso, Ing. Riccardo Tradori,
Ing. Paolo Melis, Geom. Marcella De Carolis, Geom. Michele Brugnera,
Ing. Elena Gentile

