

PIANTA DEMOLIZIONI - RICOSTRUZIONI (scala 1:50)


LEGENDA INTERVENTI PROGETTUALI	
FIG.1	
	DEMOLIZIONI
	RICOSTRUZIONI
FIG.2	
	RIVESTIMENTO PIASTRELE
	RIFACIMENTO PAVIMENTI
	SOSTITUZIONE INFISSI

TABELLA DELLE ALTEZZE CONSIGLIATE

	Citofono	Campanello	P. Ascensore	Telefono	Prese luce	Interruttori	altezza
							140
							130
							120
							110
							100
							90
							80
							70
							60
							50
							40
	(cm)	(cm)	(cm)	(cm)	(cm)	(cm)	
	110-130	40-140	110-140	100-140	45-115	60-140	

PORTE:
 Luce netta minima porta ingresso cm. 80
 Luce netta minima porte interne cm. 75
 Altezza maniglie da terra cm. 85-95

SERVIZI IGIENICI:
 LAVABO: con piano superiore a cm. 80 dal pavimento del tipo senza colonna e con sifone accostato o incassato nella parete (dotato di doccetta a telefono)
 WC - BIDET: del tipo sospeso con piano superiore a cm. 45-50 dal pavimento e bordo anteriore a cm. 75-80 dalla parete posteriore
 DOCCIA: del tipo a pavimento con sedile ribaltabile e doccia a telefono

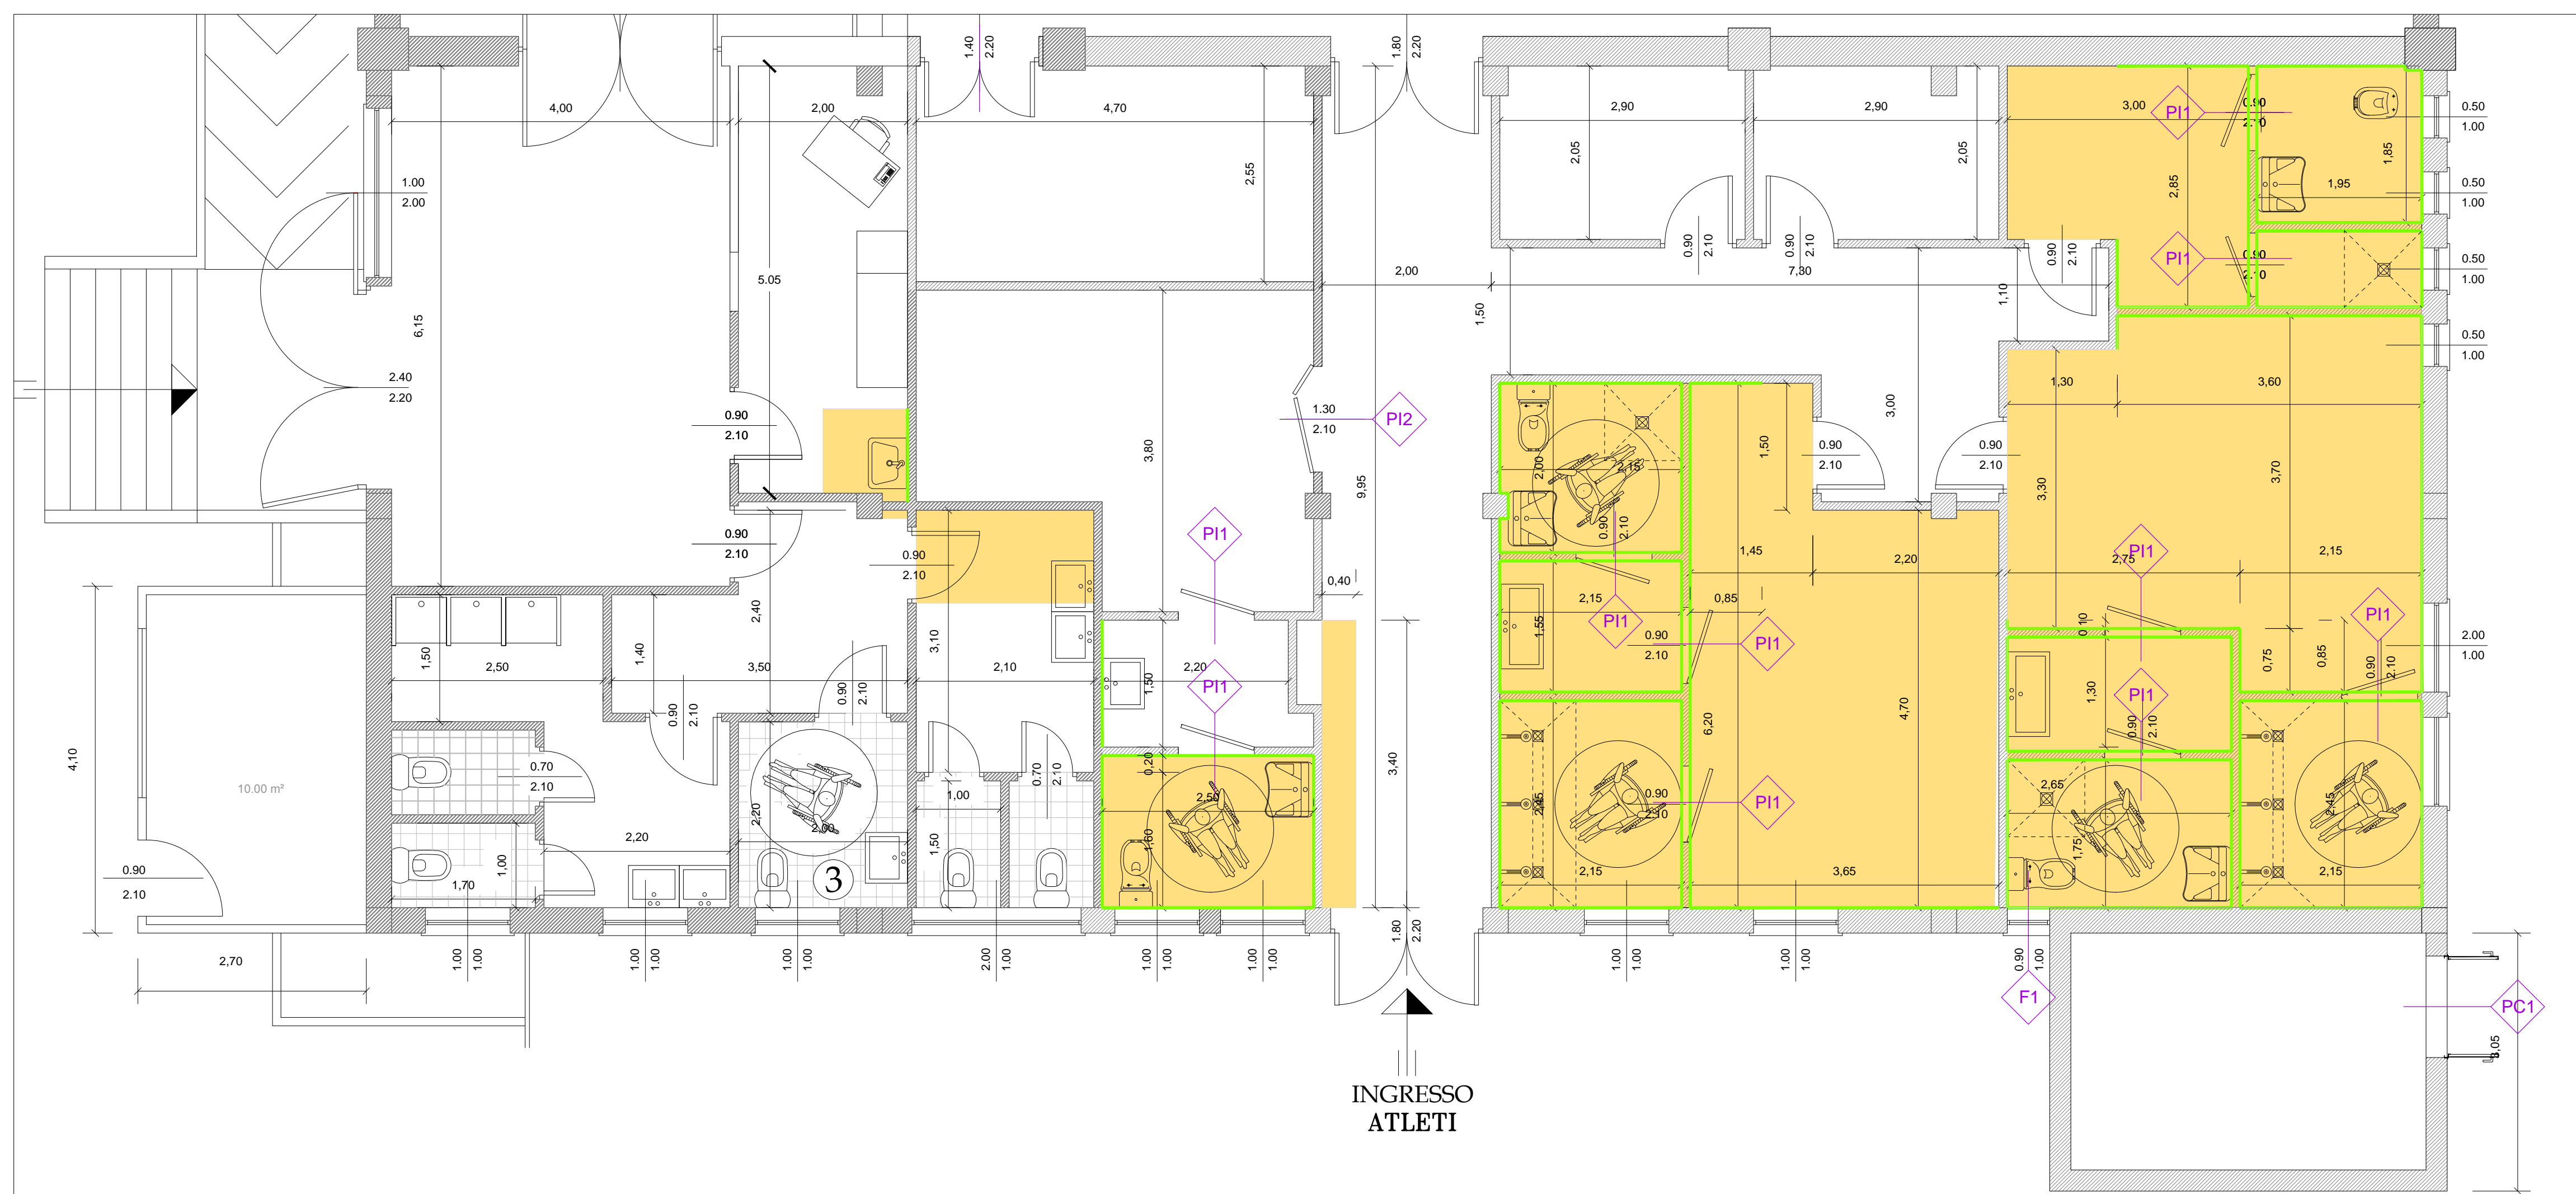

PIANTA PROGETTO (scala 1:50)

provincia del MEDIO CAMPIDANO

MANUTENZIONE ORDINARIA E STRAORDINARIA DELLA PALESTRA DELL'ISTITUTO SUPERIORE "M. BUONARROTI" - SEDE STACCATA DI SERRAMANNA

PROGETTO ESECUTIVO

Tavola : **PE.T10b**

Prot. n. _____
 del _____

Data: **Novembre 2013**

Aggiornamento: **0**

Approvazione:
 Del. G.P. n. _____
 del _____

Scala: **1 : 50**

Il Responsabile del Procedimento:
 Dott. Ing. Pierandrea Bandinu

Il Progettista:
 Ing. Carlo Traverso

ORDINE INGEGNERI PROVINCIA DI CAGLIARI
 N. 3038 Dott. Ing. CARLO TRAVERSO

Il Coordinatore della Sicurezza in fase di Progettazione:
 Ing. Carlo Traverso

Gruppo di lavoro:
 Ing. Carlo Traverso, Ing. Andrea Petruso, Ing. Riccardo Tradori,
 Ing. Paolo Melis, Geom. Marcella De Carolis, Geom. Michèle Brugnera,
 Ing. Elena Gentile

ASSESSORATO ALL' EDILIZIA SCOLASTICA