




PIANO PARTICOLAREGGIATO
BORGO MINERARIO DI MONTEVECCHIO

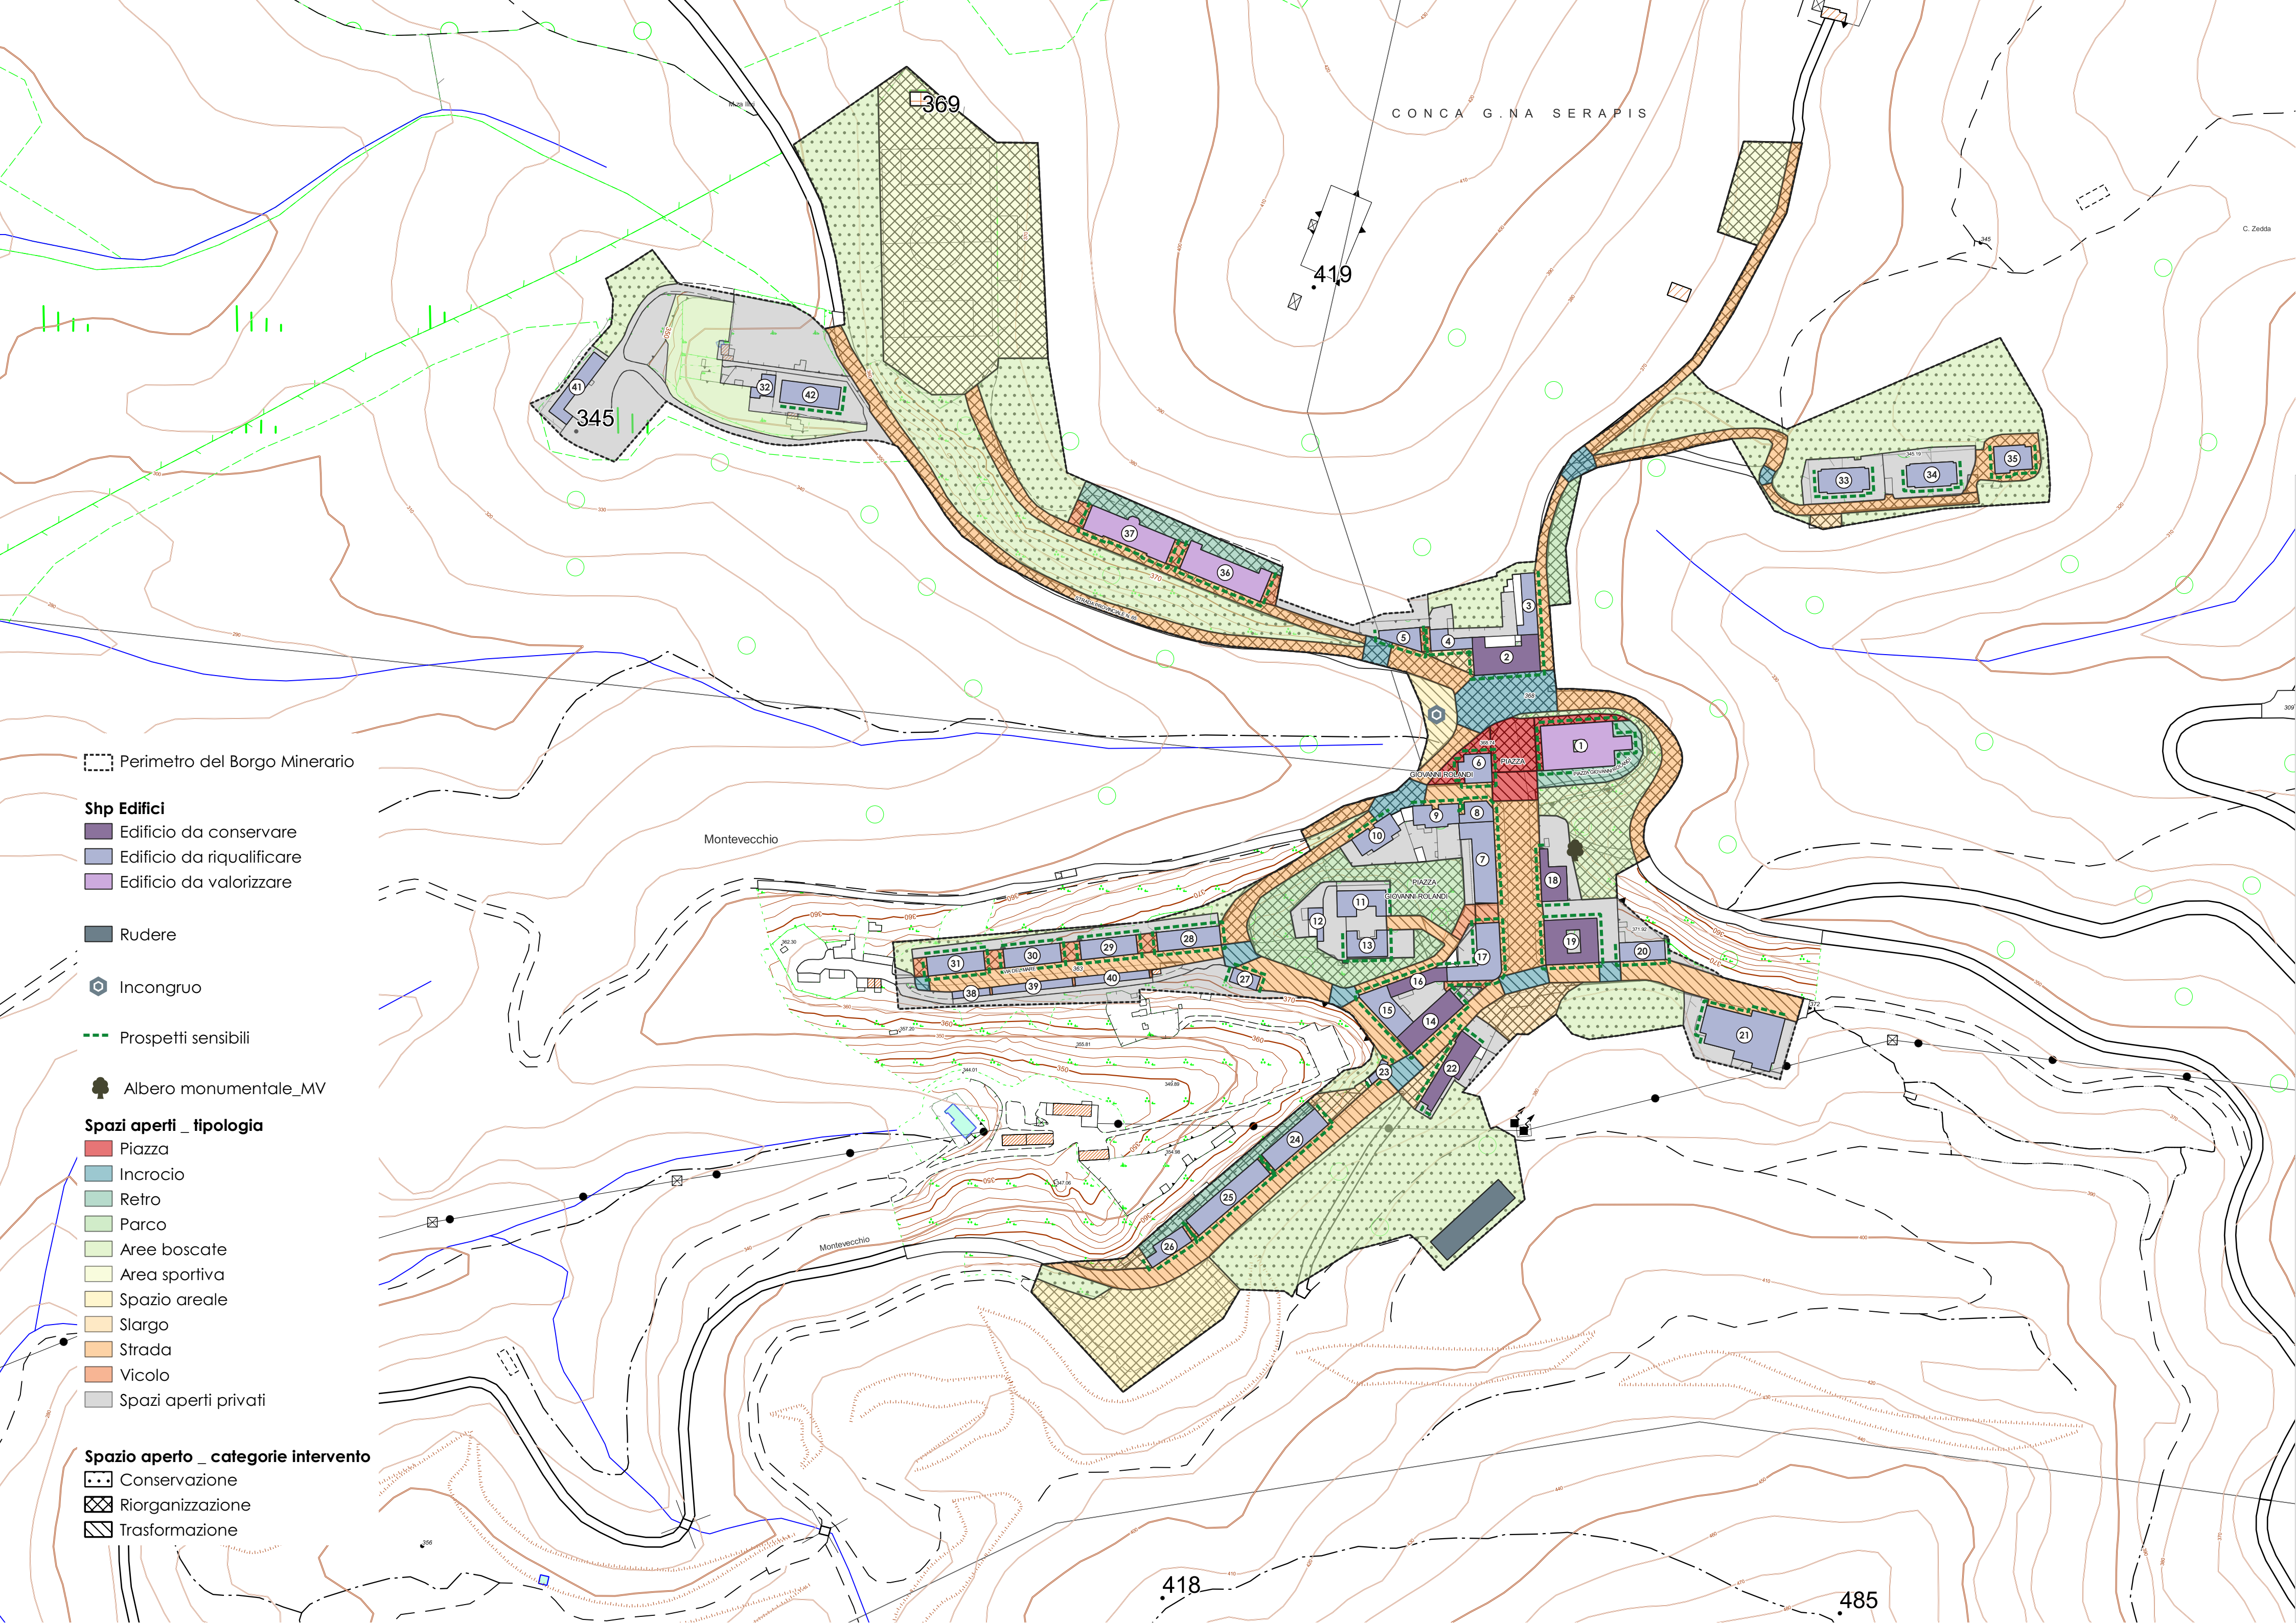

Disciplina di Piano

COMUNE DI GUSPINI
Sindaco | Giuseppe De Fanti
Assessore | Alberto Lisci
Responsabile Settore | ing. Roberta Sedda

PROGETTISTI DEL PIANO
RTP ABEILLE
arch. Enrico Campus
arch. Claudia Meli
ing. Marco Pisano
arch. Nicola Pittau

collaboratori
arch. Giovanni Oliveri
arch. Andrea Pinna
ing. Marco Pisano
arch. Nicola Pittau

Adozione	Osservazioni	Approvazione