

STUDIO TECNICO PROGETTAZIONE

GEOM. MAURIZIO PALMAS

SAMASSI - VIA CAGLIARI 120 - TEL. 070/9389544

E-MAIL: palmasmaurizio@tiscali.it

S

T

P

IL COMMITTENTE

IL TECNICO

OGGETTO

VARIANTE NON SOSTANZIALE ALLA
LOTTIZZAZIONE RESIDENZIALE DENOMINATA
"CUCCURU GUVENTU", (COMPARTO "A" -
LOTTO N° 19), PER CONTO DEL SIG. PORTA
FEDERICO.

ELABORATI

DATA

AGOSTO 2025

TAVOLA






1

PLANIMETRIE


TIPI EDILIZI

SCALA


1:2000 1:10000
1:500 1:200

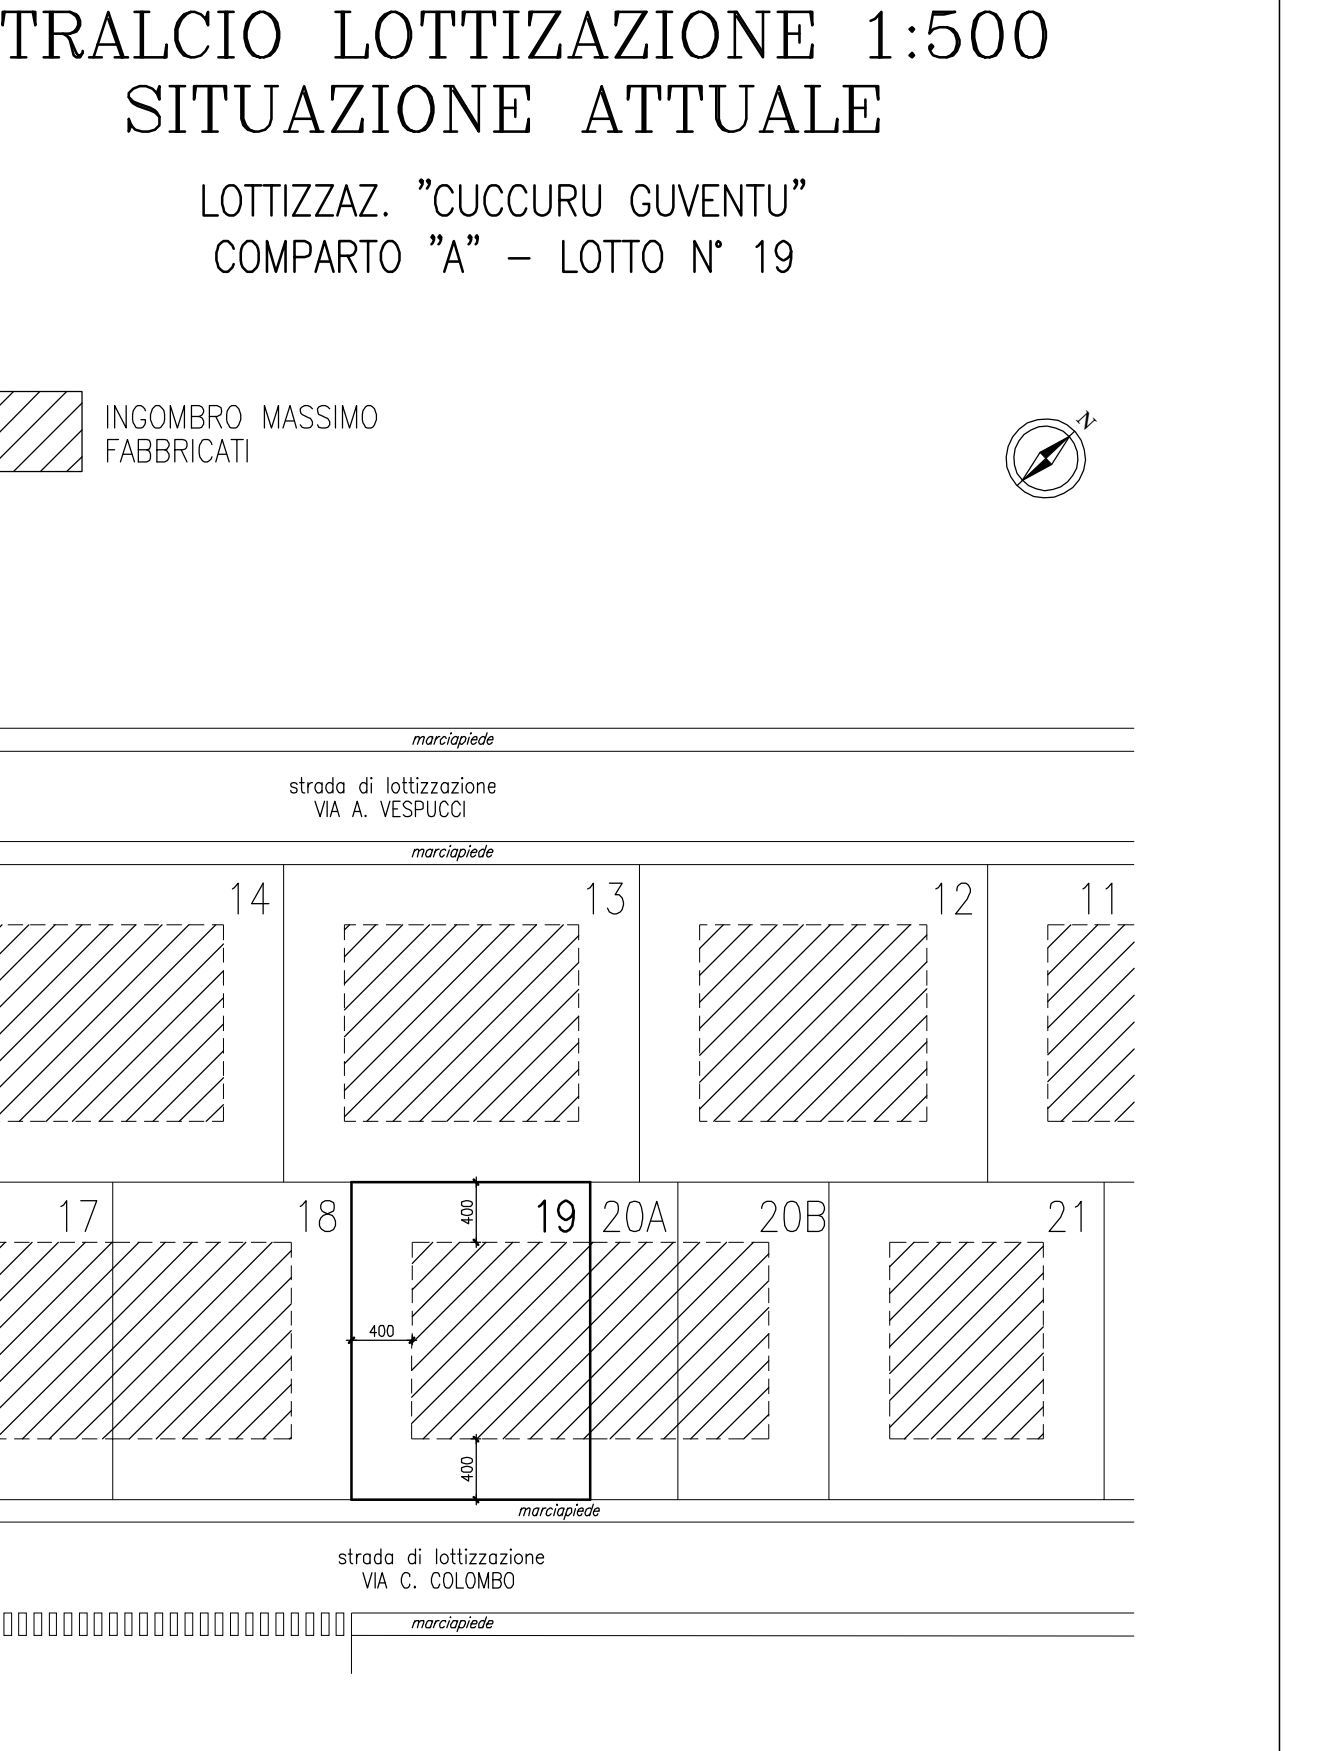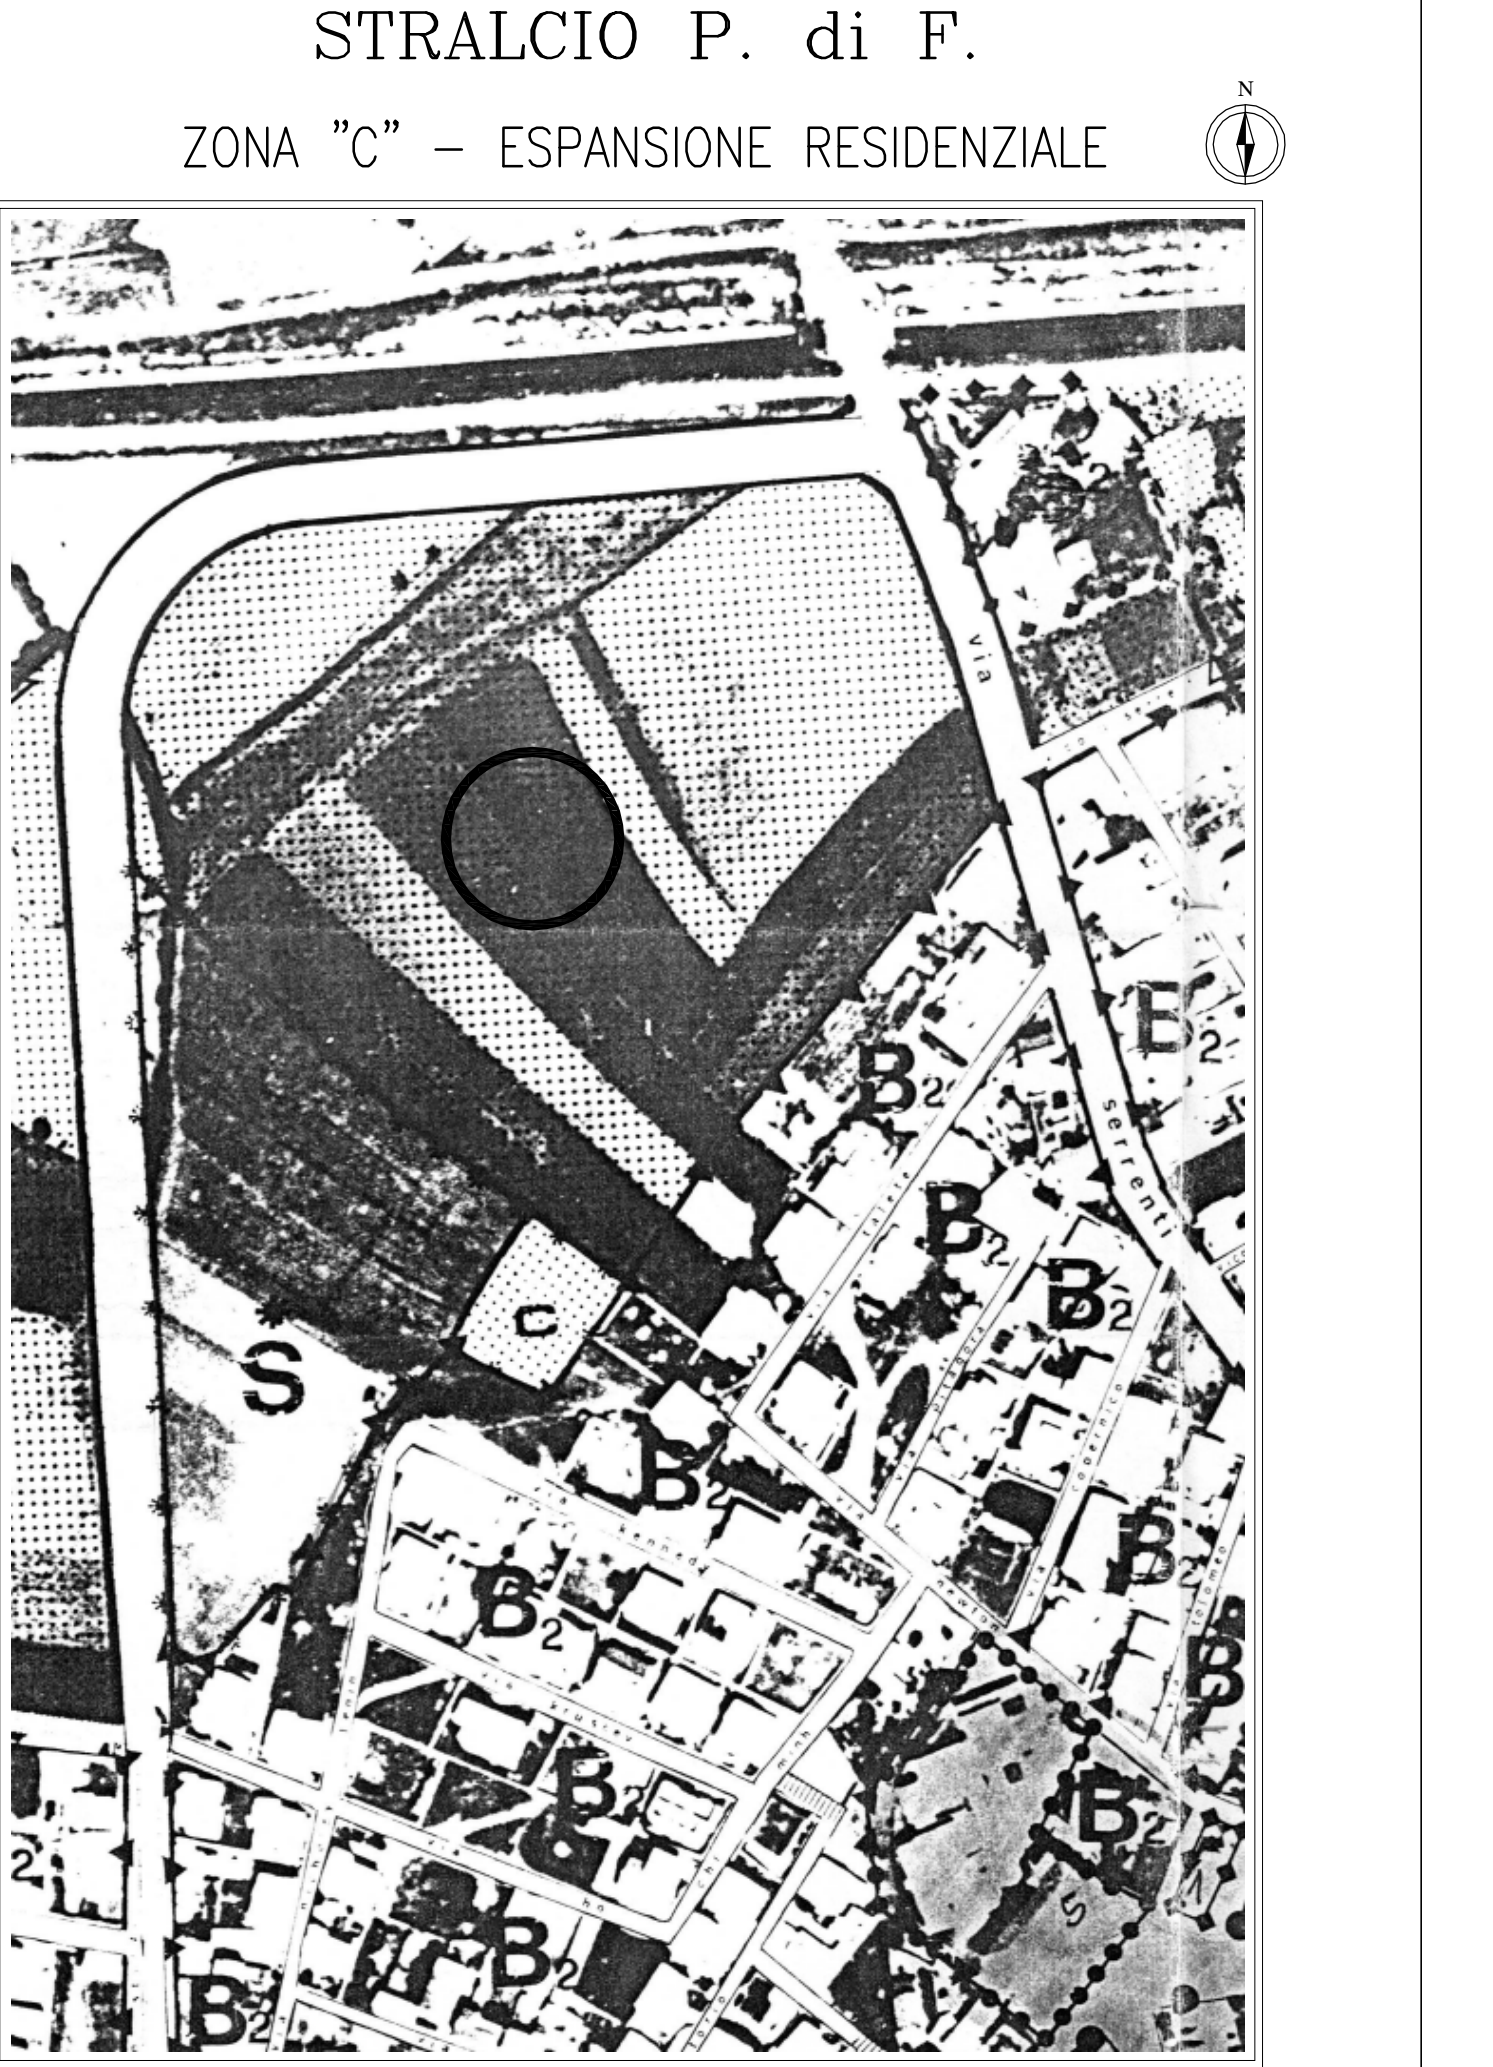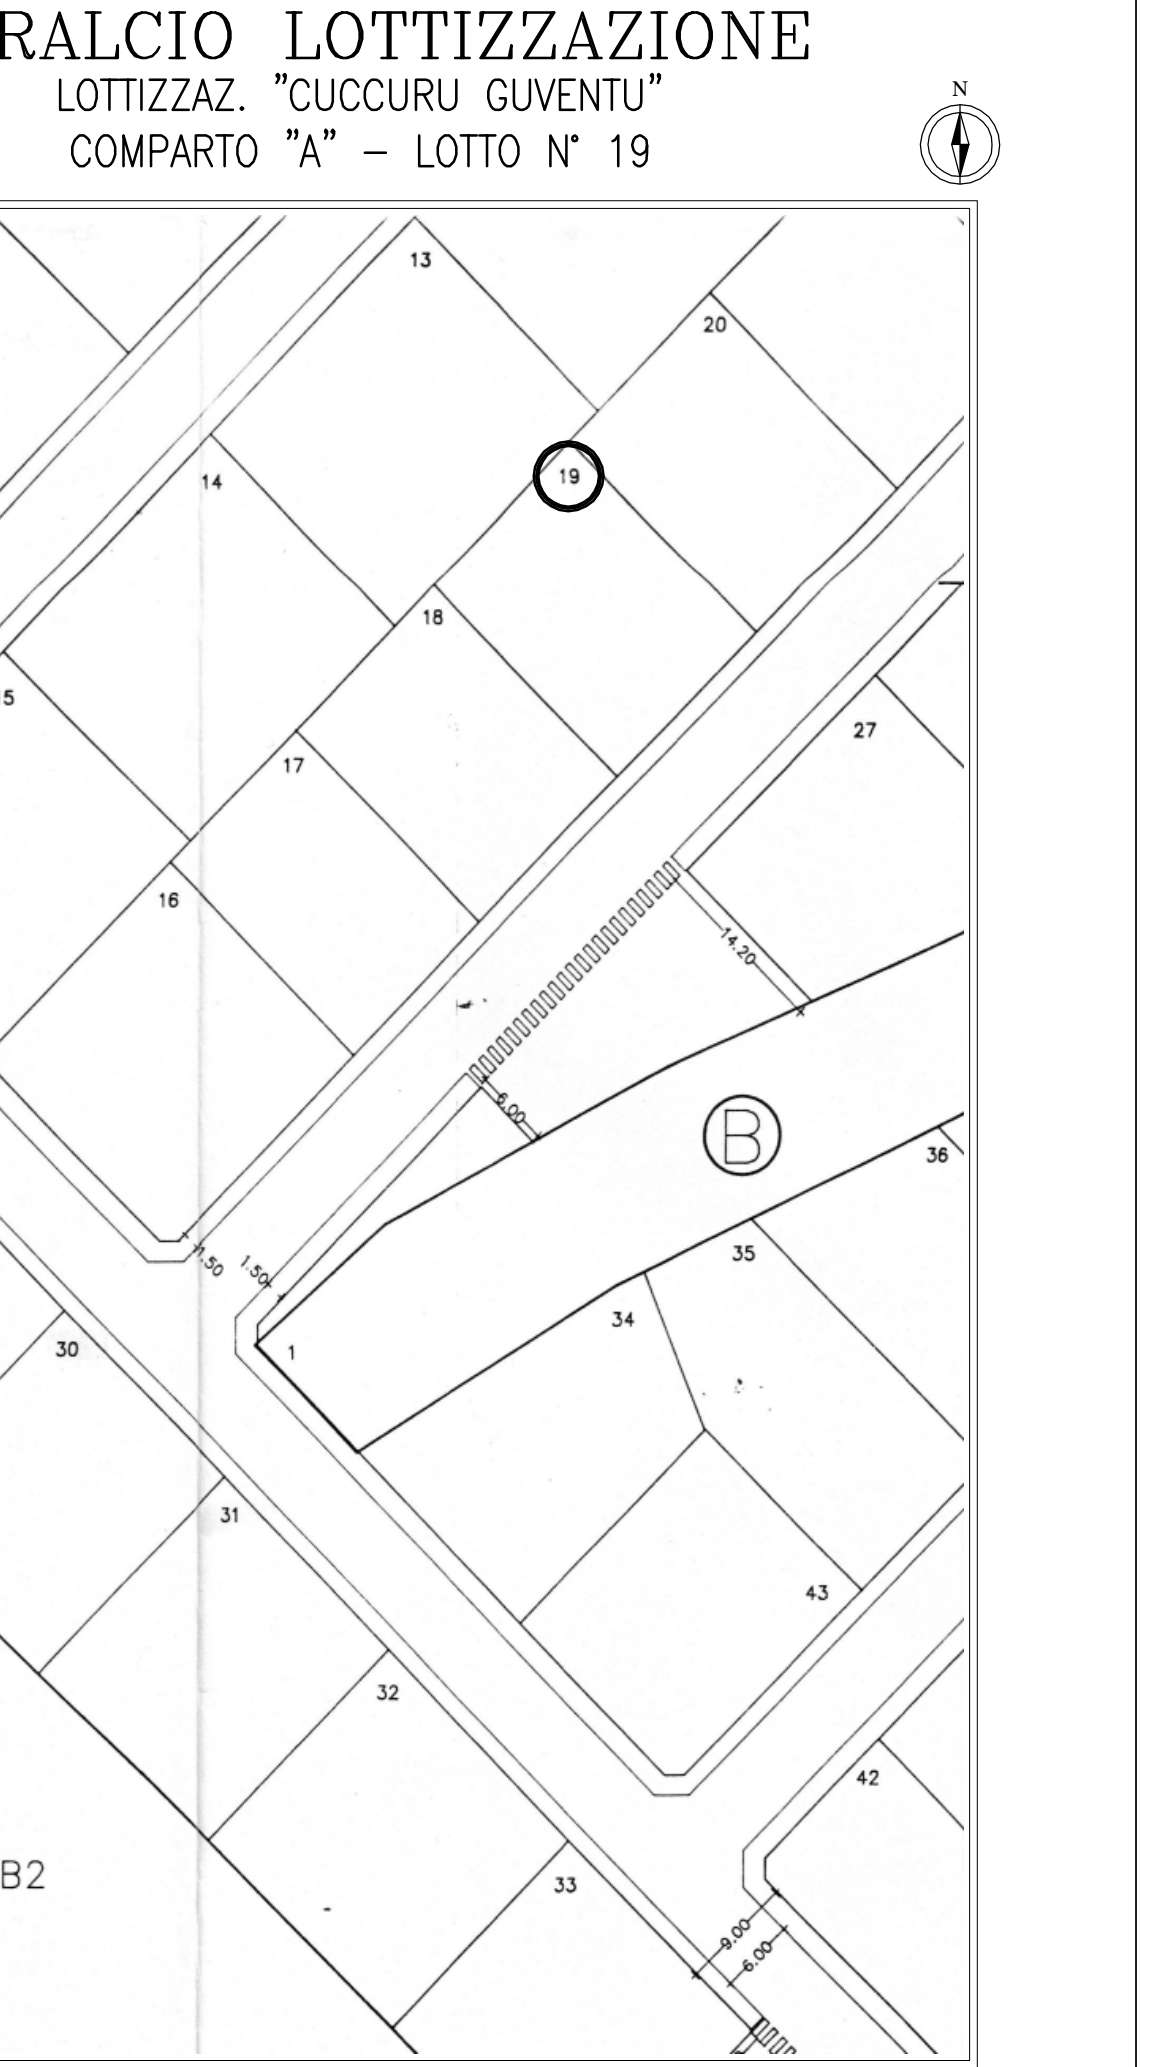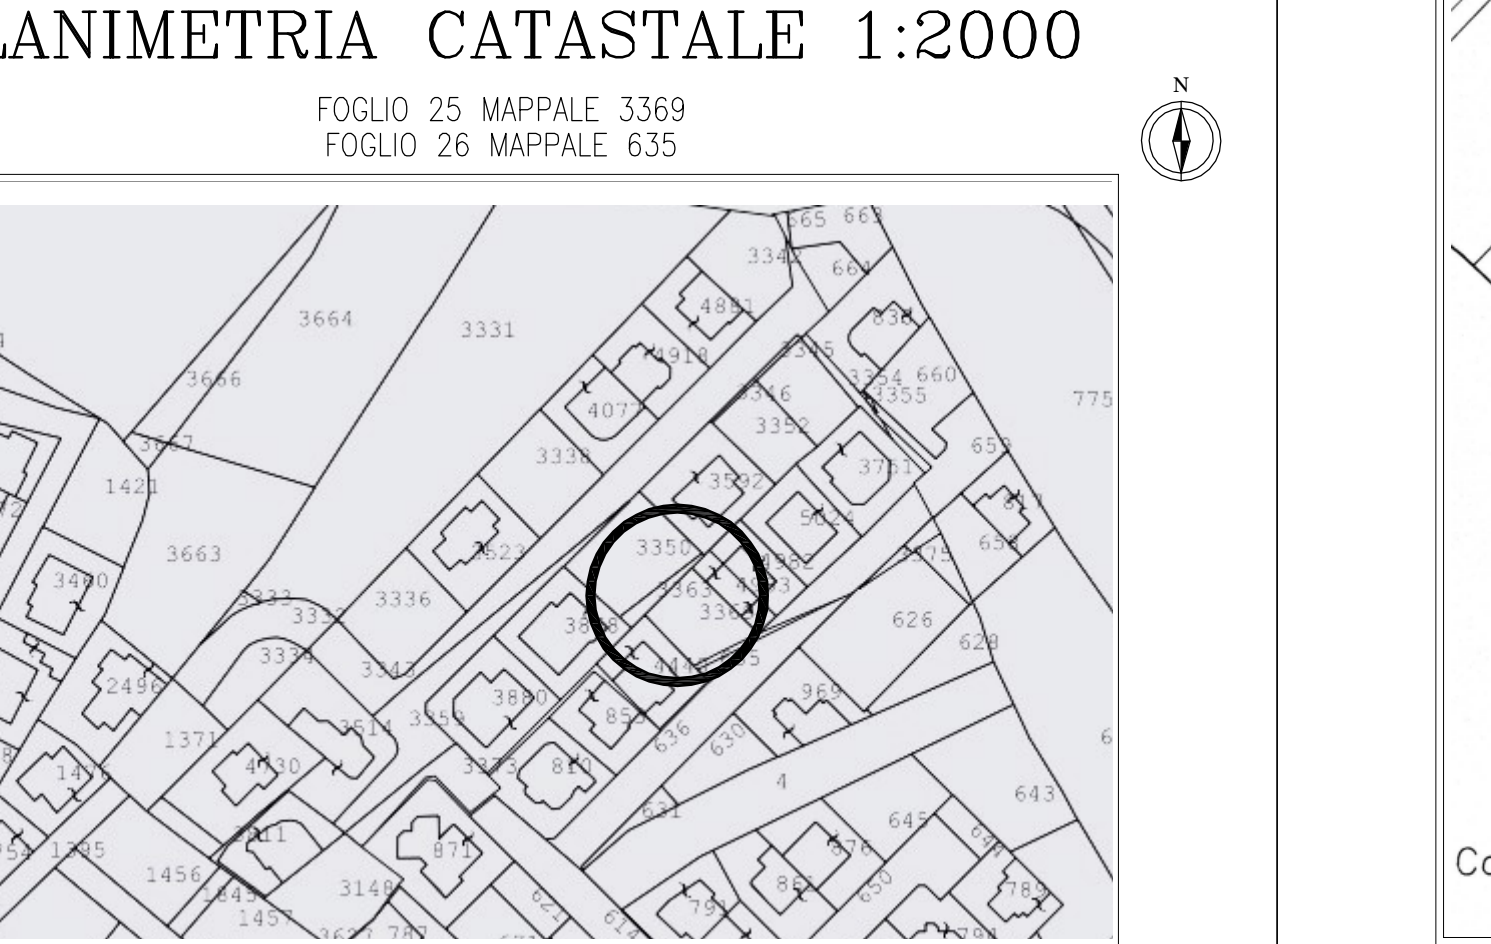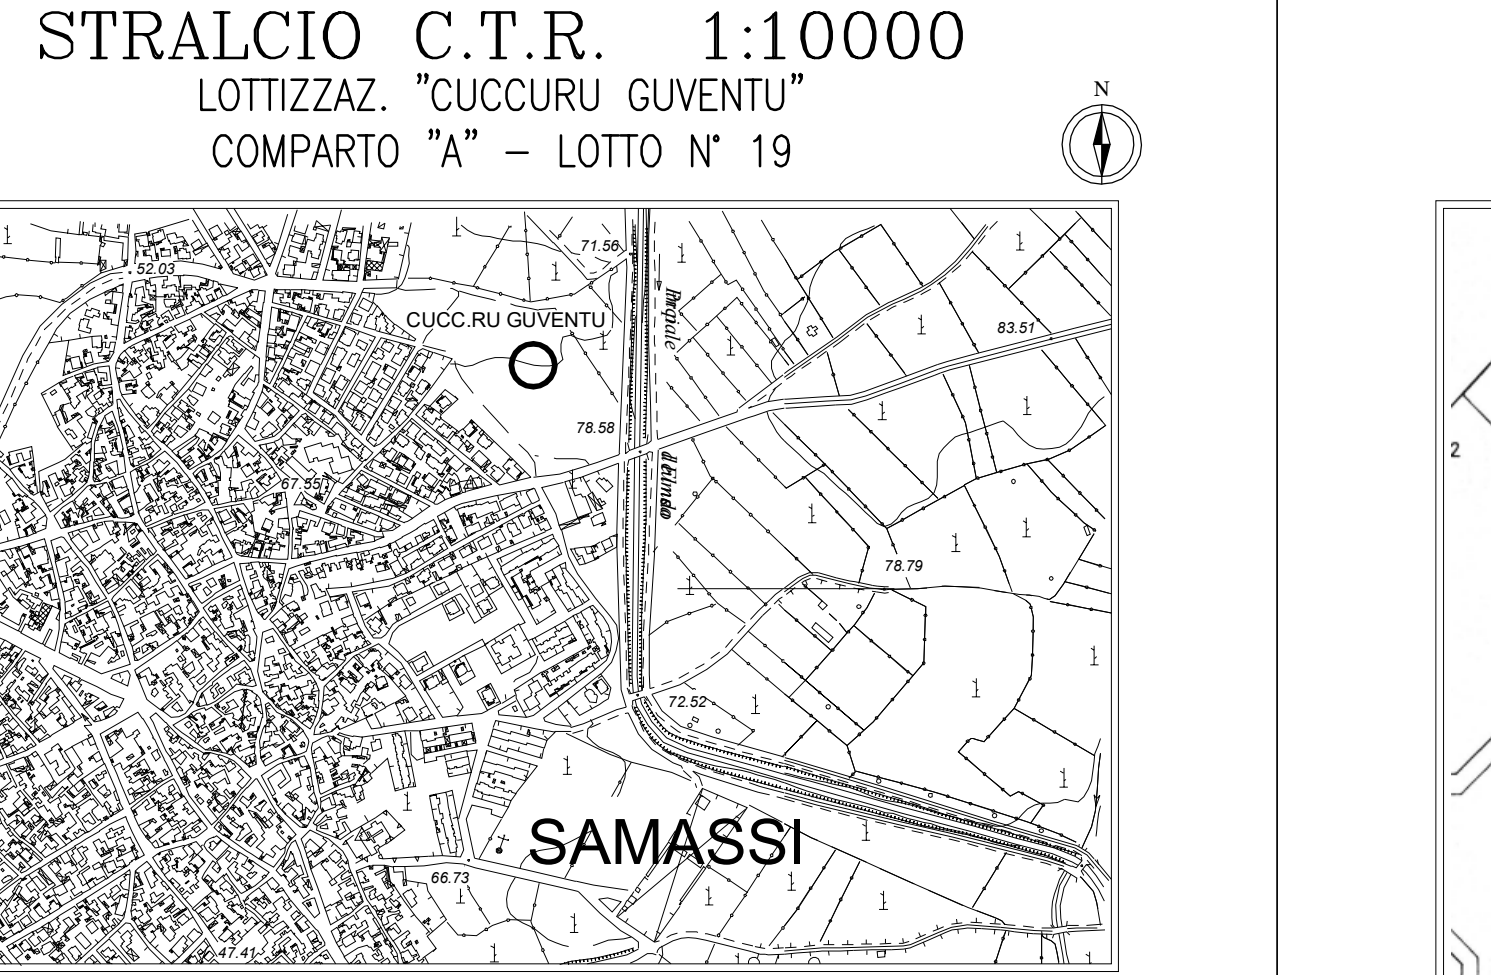


LOTTE RESIDENZIALI PRIVATI						
N°	Superficie Lotto	Superficie coperta 50%	Volume per residenza	Volume per servizi connessi	Volume totale max	Altezza max
19	331 mq	165.50 mq	412.72 mc	117.92 mc	530.64 mc	7.50 m

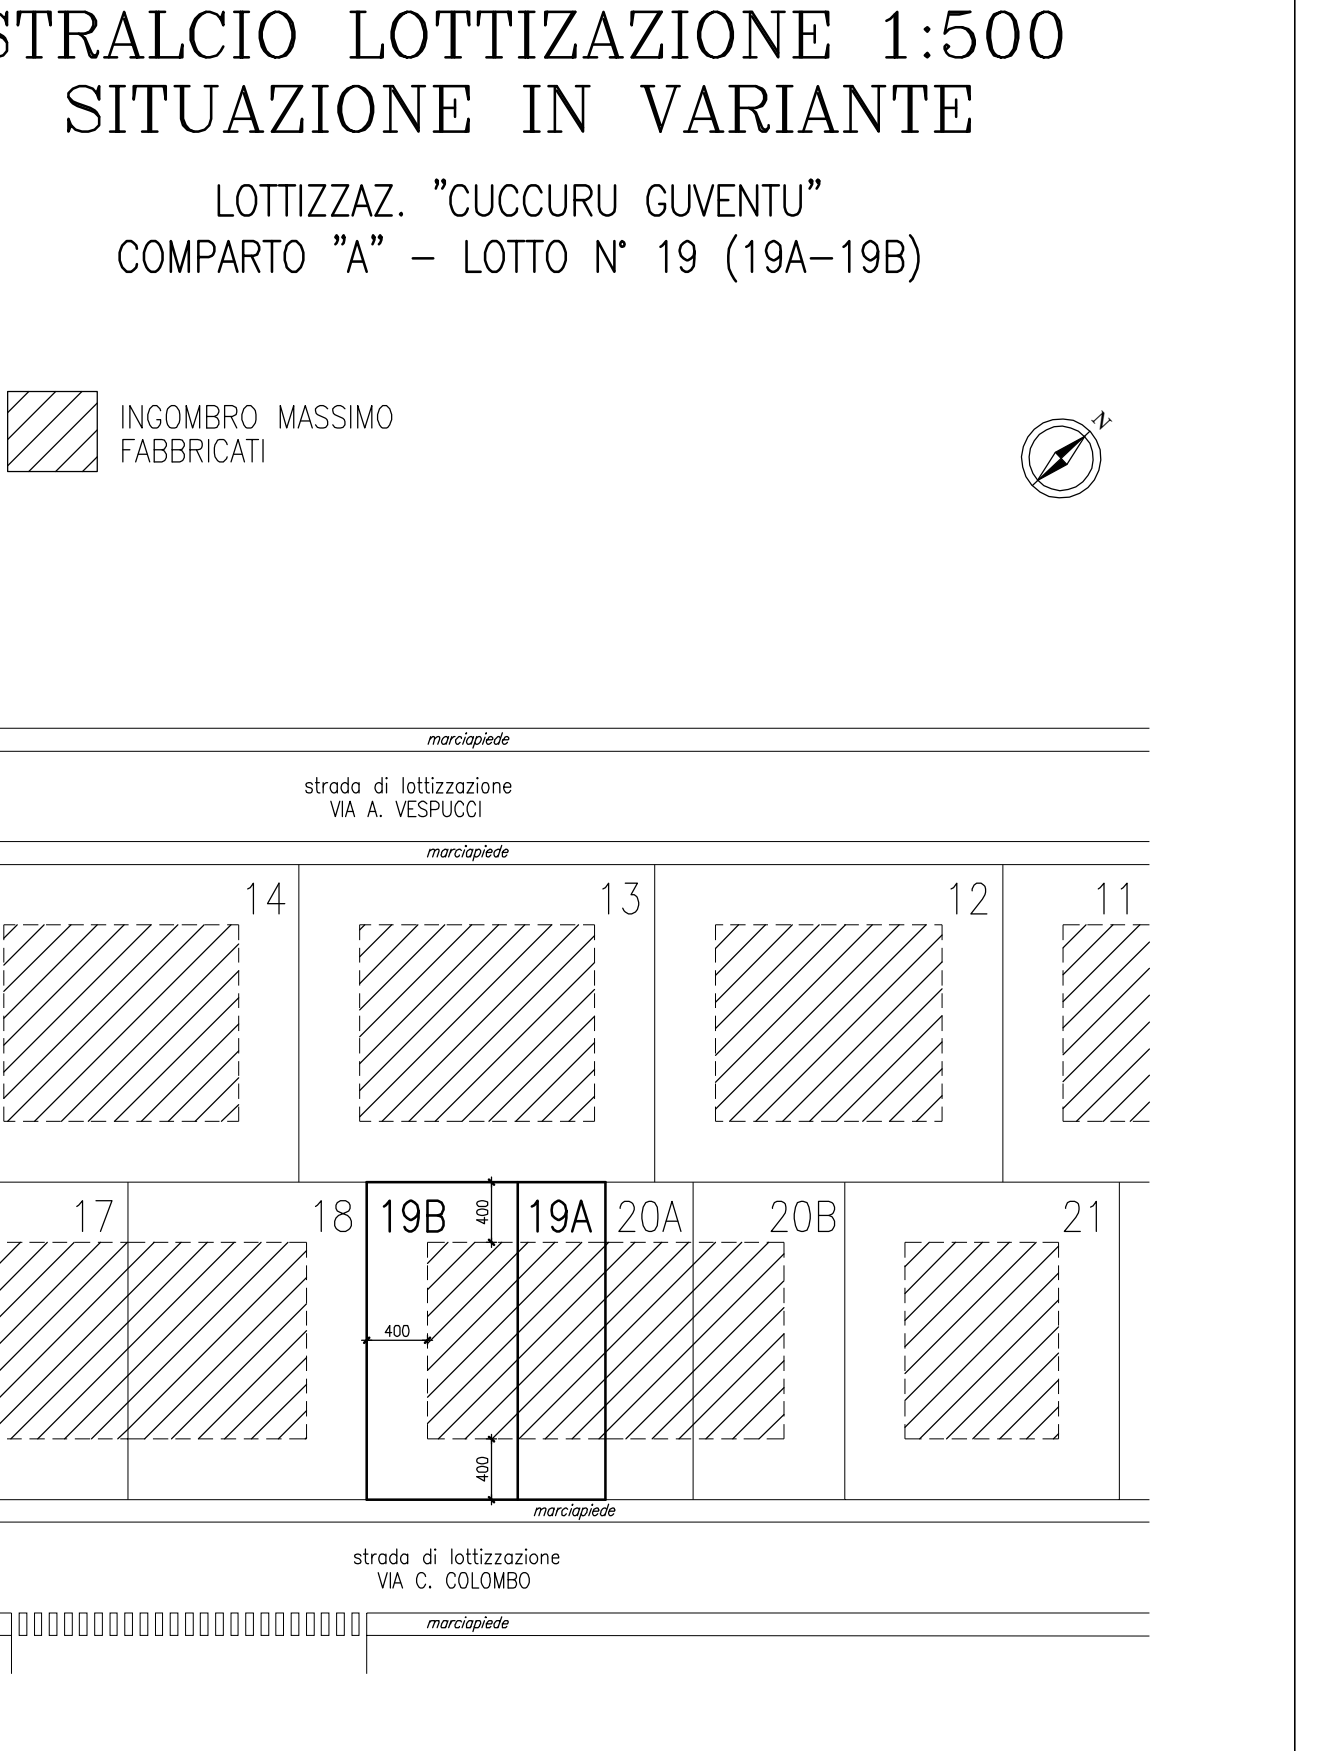





LOTTE RESIDENZIALI PRIVATI						
N°	Superficie Lotto	Superficie coperta 50%	Volume residenziale	Volume servizi connessi	Volume totale max	Altezza max
19A	122 mq	61.00 mq	206.36 mc	58.96 mc	265.14 mc	7.50 m
19B	209 mq	104.50 mq	206.36 mc	58.96 mc	265.50 mc	7.50 m
TOT	331 mq	165.50 mq	412.72 mc	117.92 mc	530.64 mc	

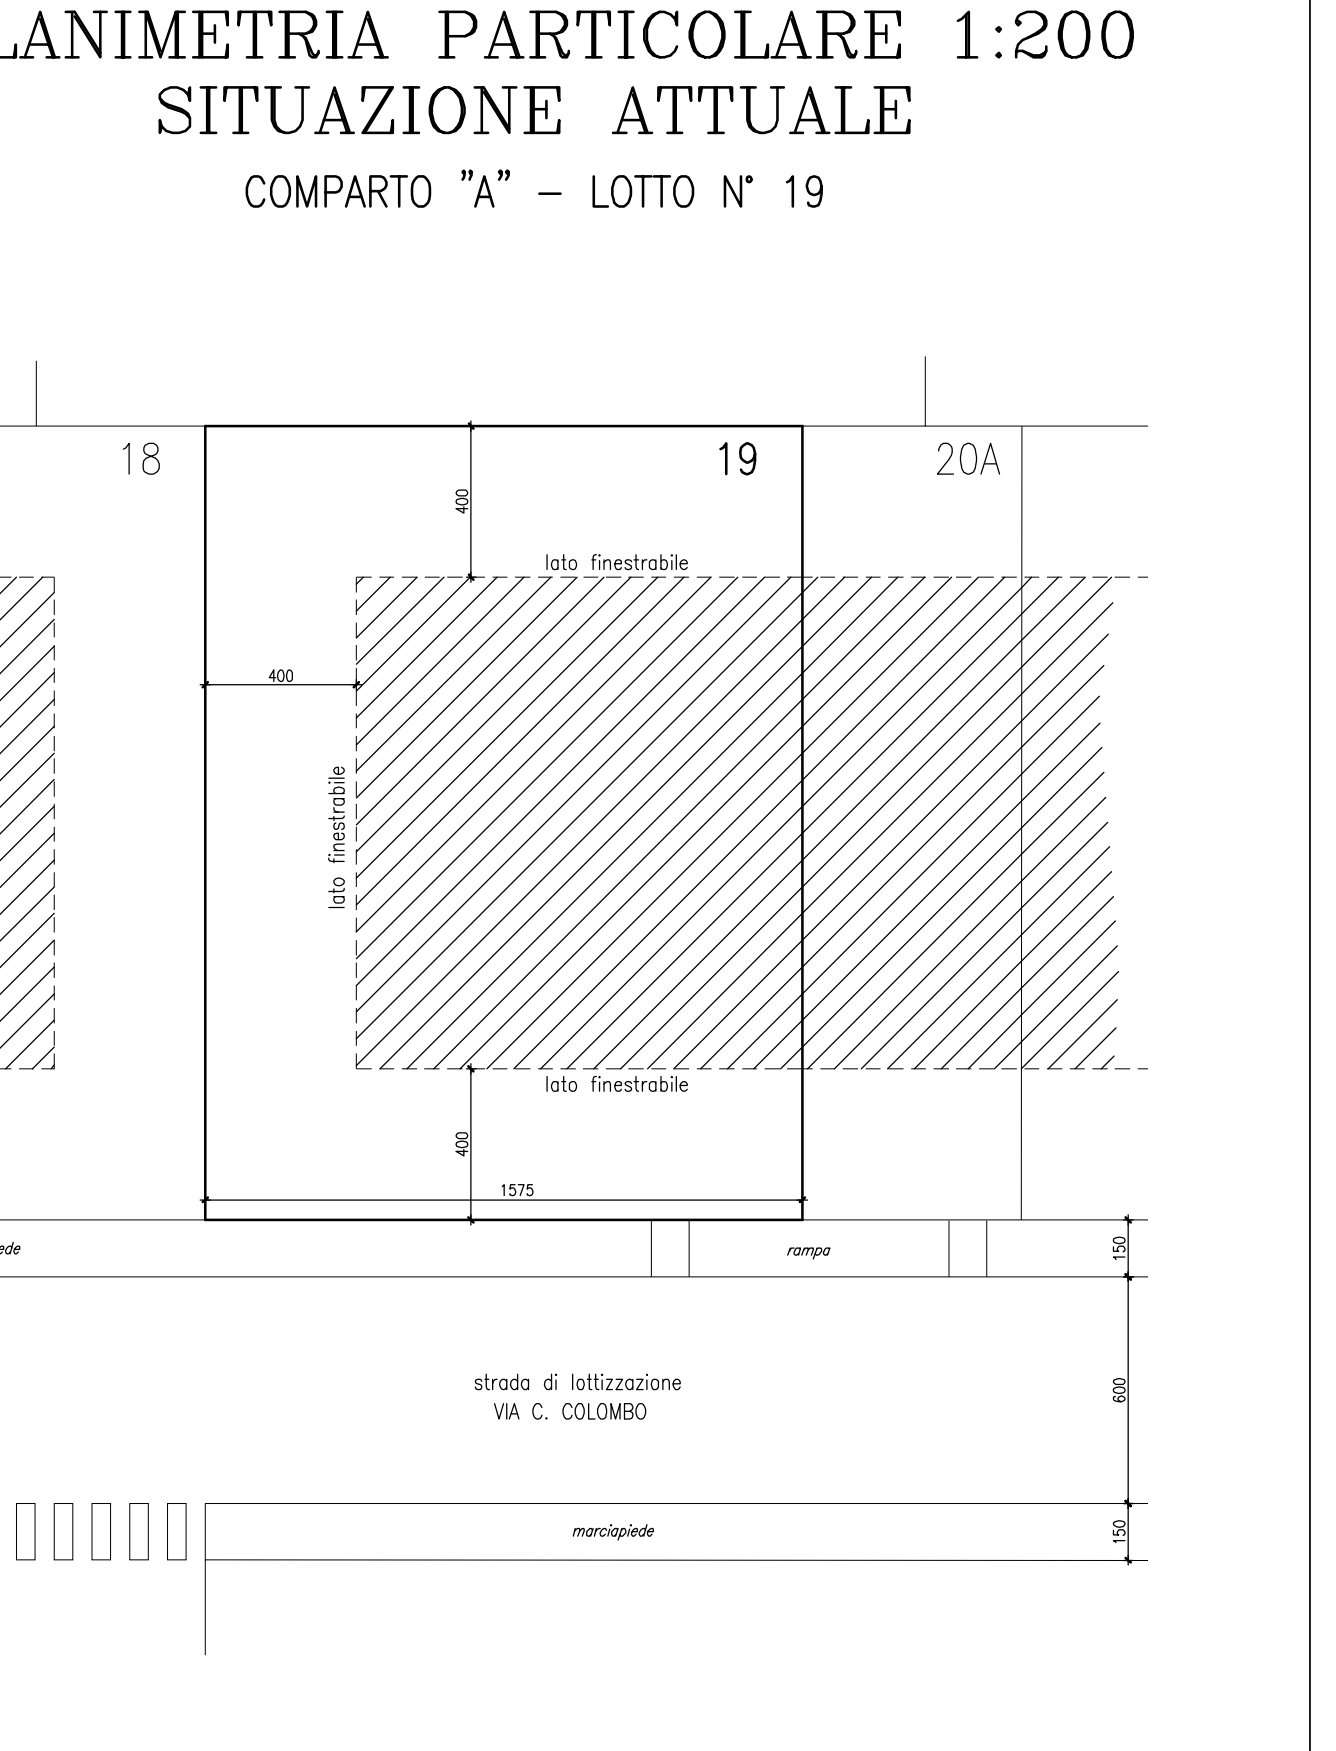

LOTTE RESIDENZIALI PRIVATI						
N°	Superficie Lotto	Superficie coperta 50%	Volume per residenza	Volume per servizi connessi	Volume totale max	Altezza max
19	331 mq	165.50 mq	412.72 mc	117.92 mc	530.64 mc	7.50 m

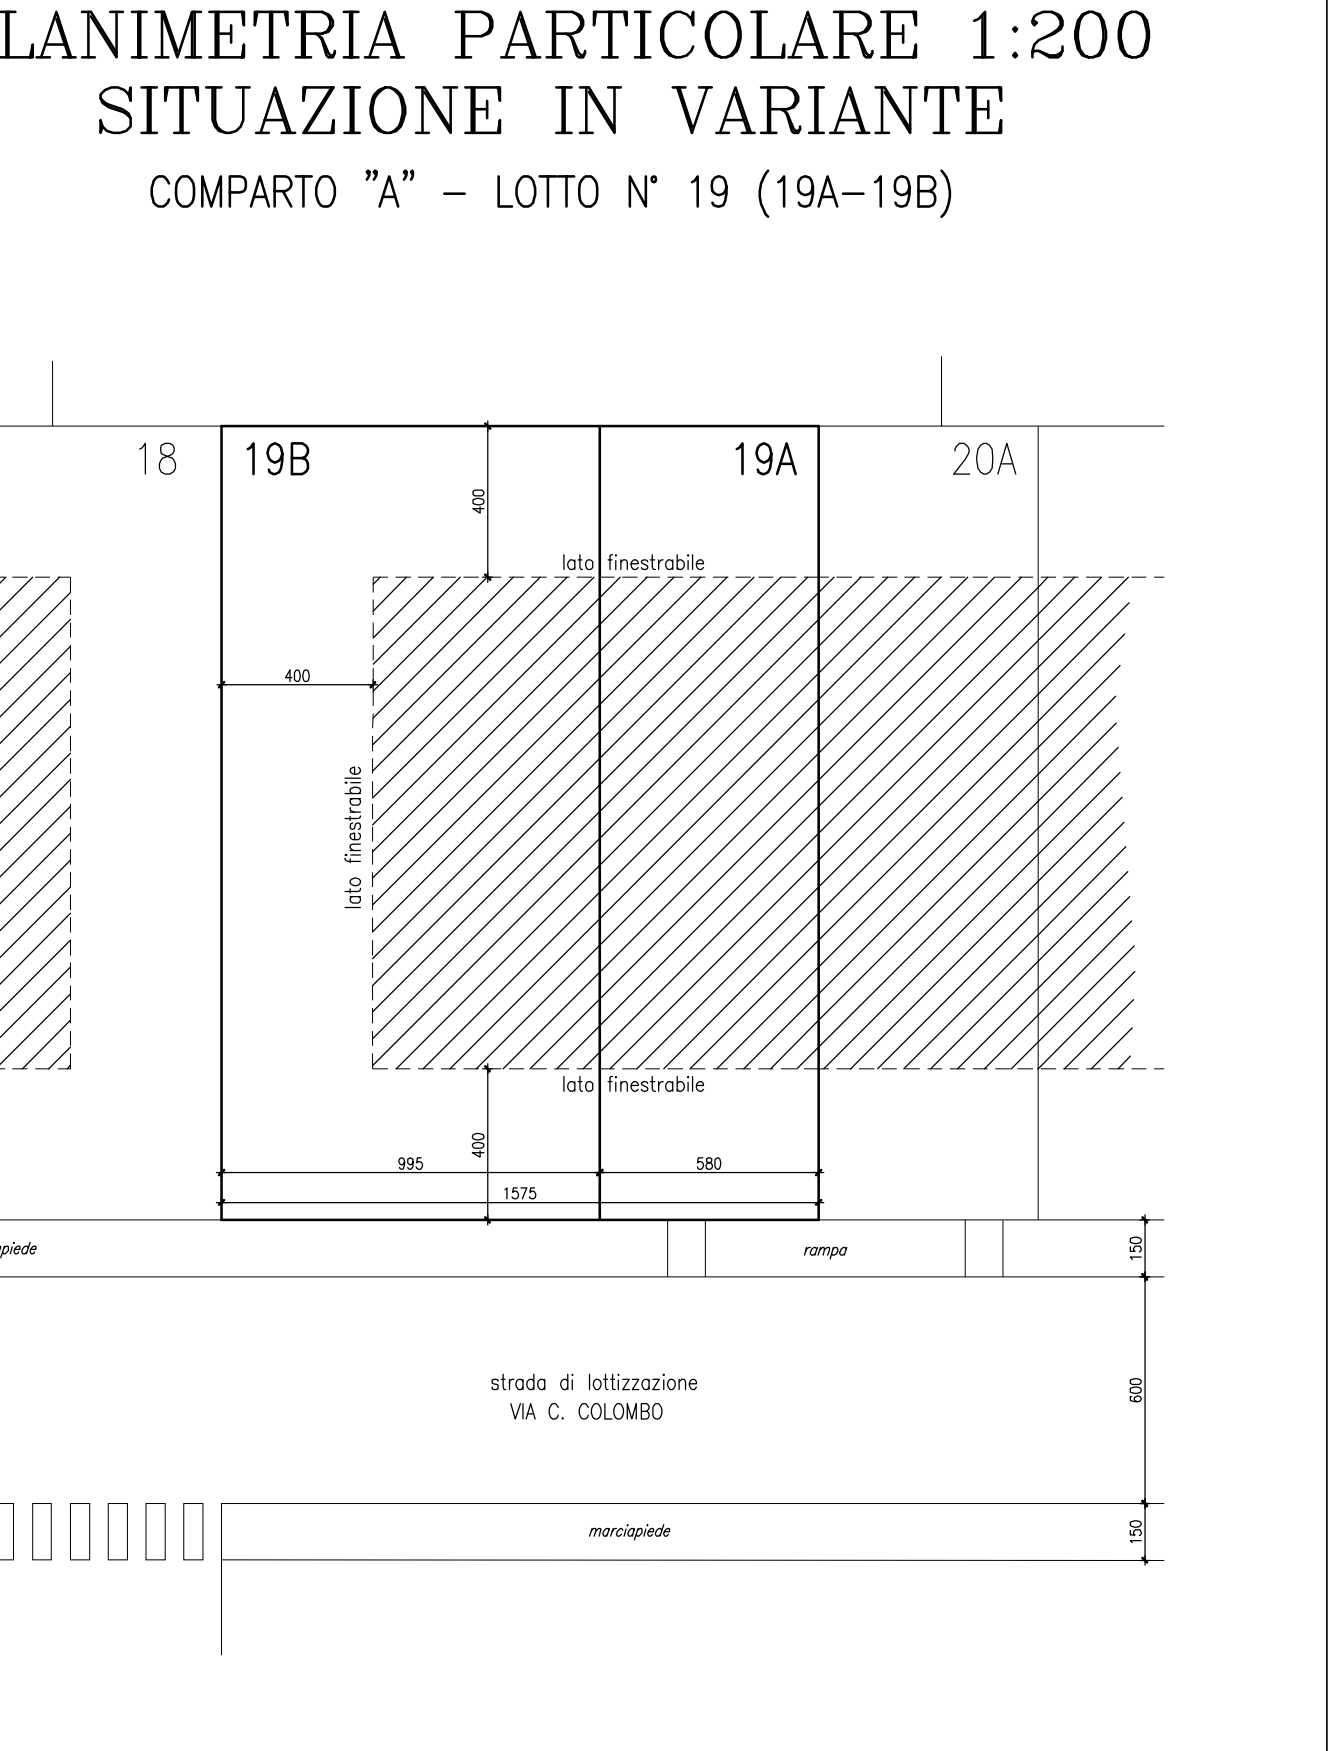

LOTTE RESIDENZIALI PRIVATI						
N°	Superficie Lotto	Superficie coperta 50%	Volume residenziale	Volume servizi connessi	Volume totale max	Altezza max
19A	122 mq	61.00 mq	206.36 mc	58.96 mc	265.14 mc	7.50 m
19B	209 mq	104.50 mq	206.36 mc	58.96 mc	265.50 mc	7.50 m
TOT	331 mq	165.50 mq	412.72 mc	117.92 mc	530.64 mc	

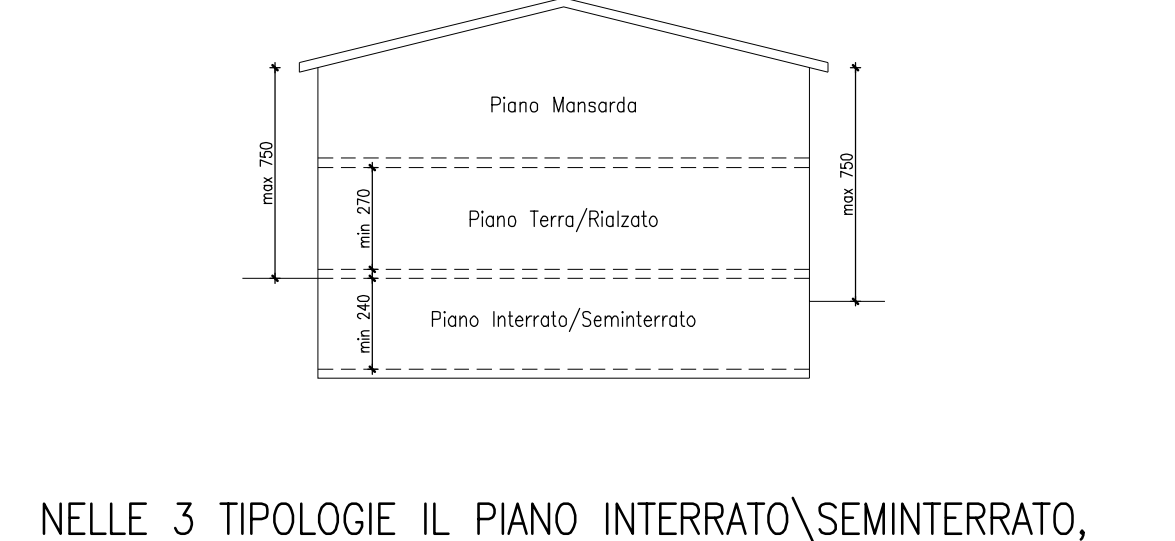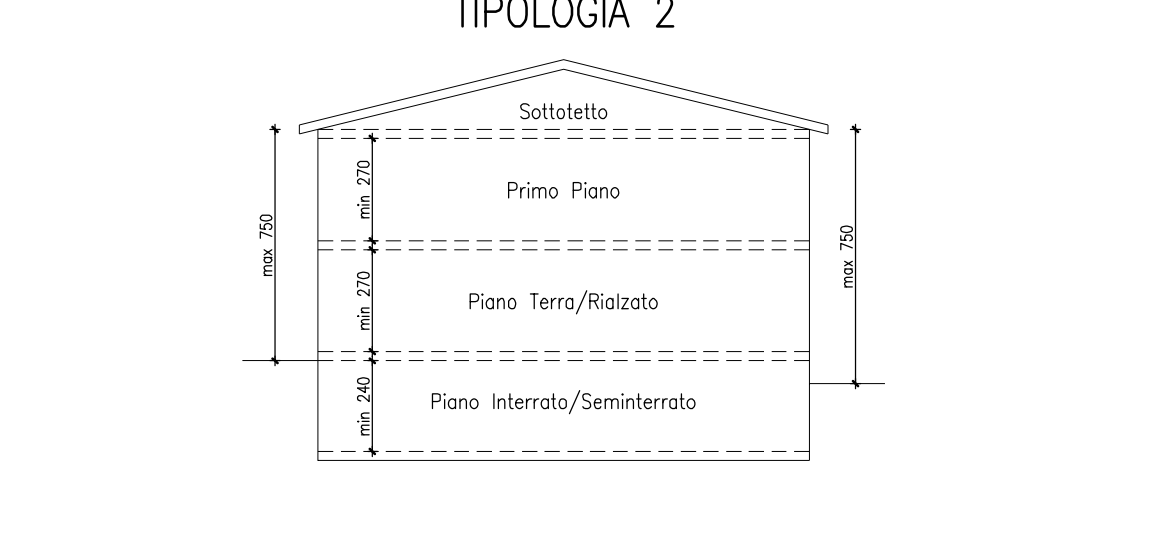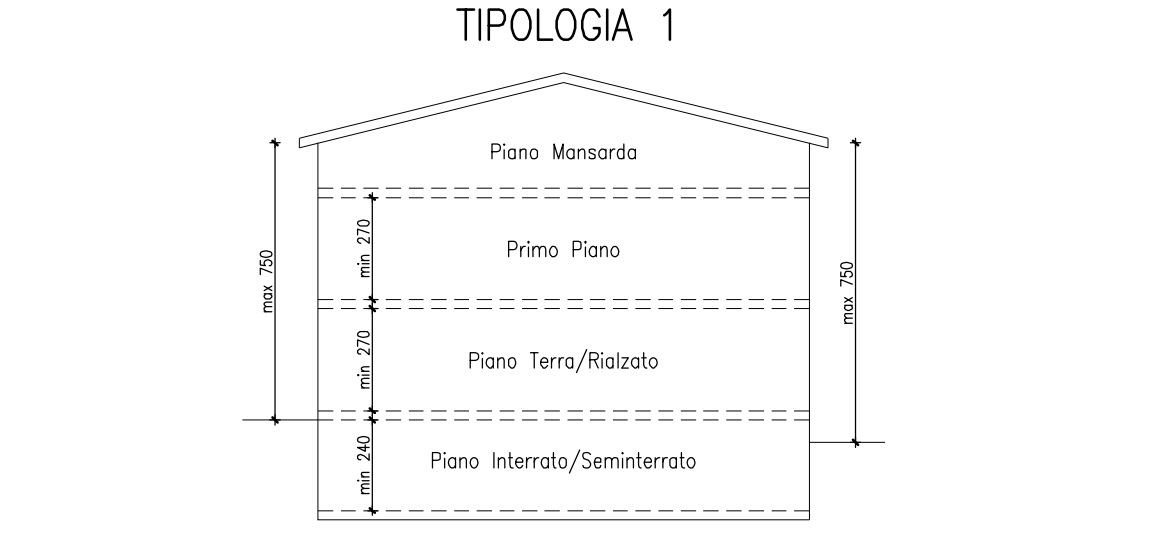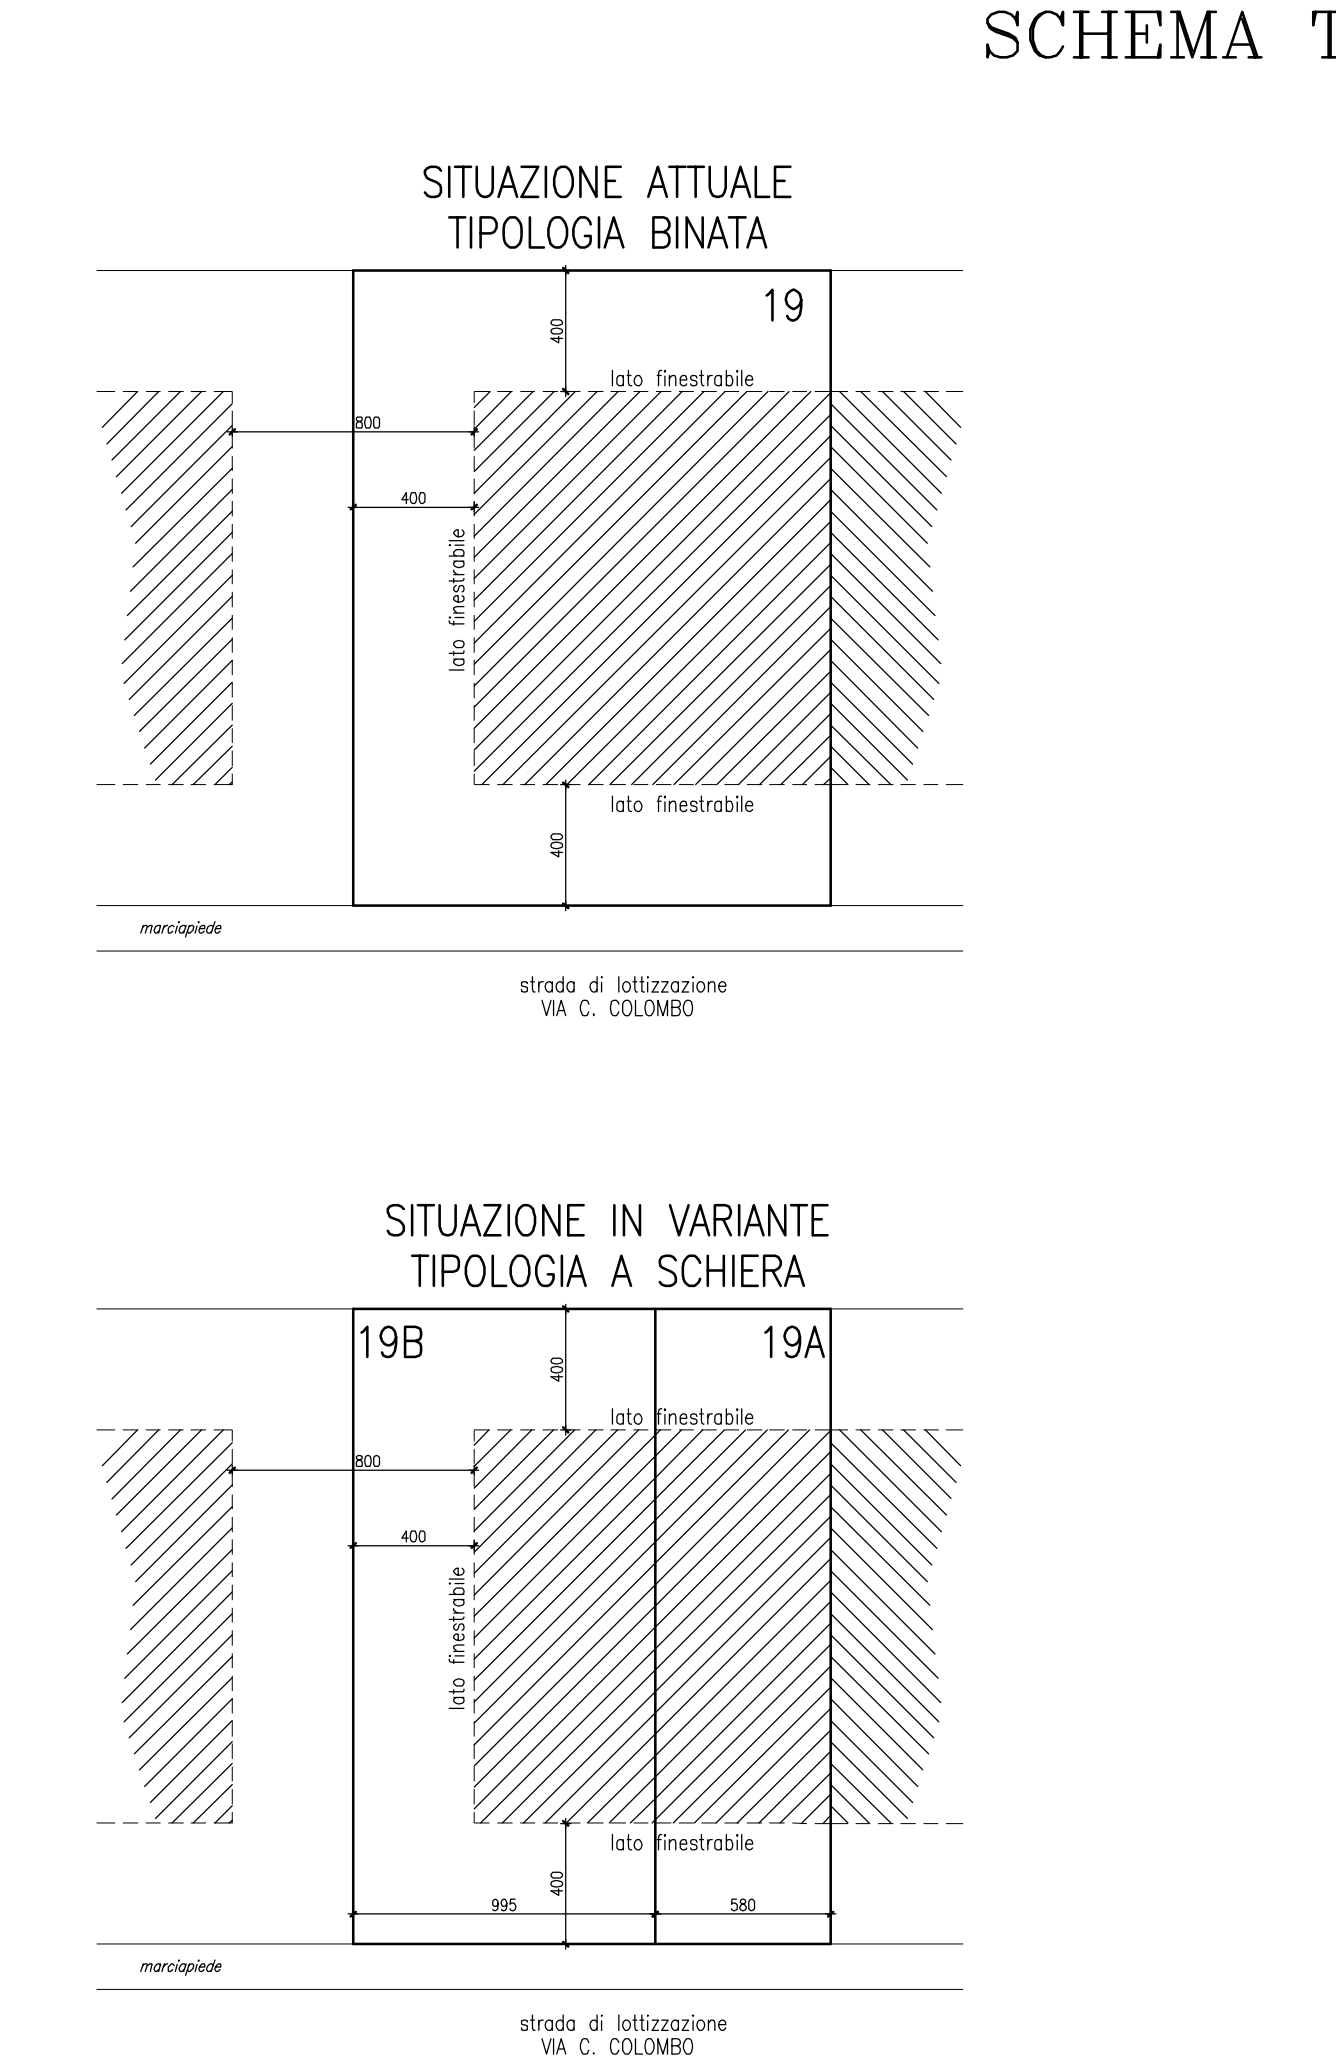

NELLE 3 TIPOLOGIE IL PIANO INTERRATO\SEMINTERRATO,
E' PREVISTO MA NON OBBLIGATORIO