



Via del Monte




Via Funtana Brunda



Via Funtana Brunda




Viale Don Bosco

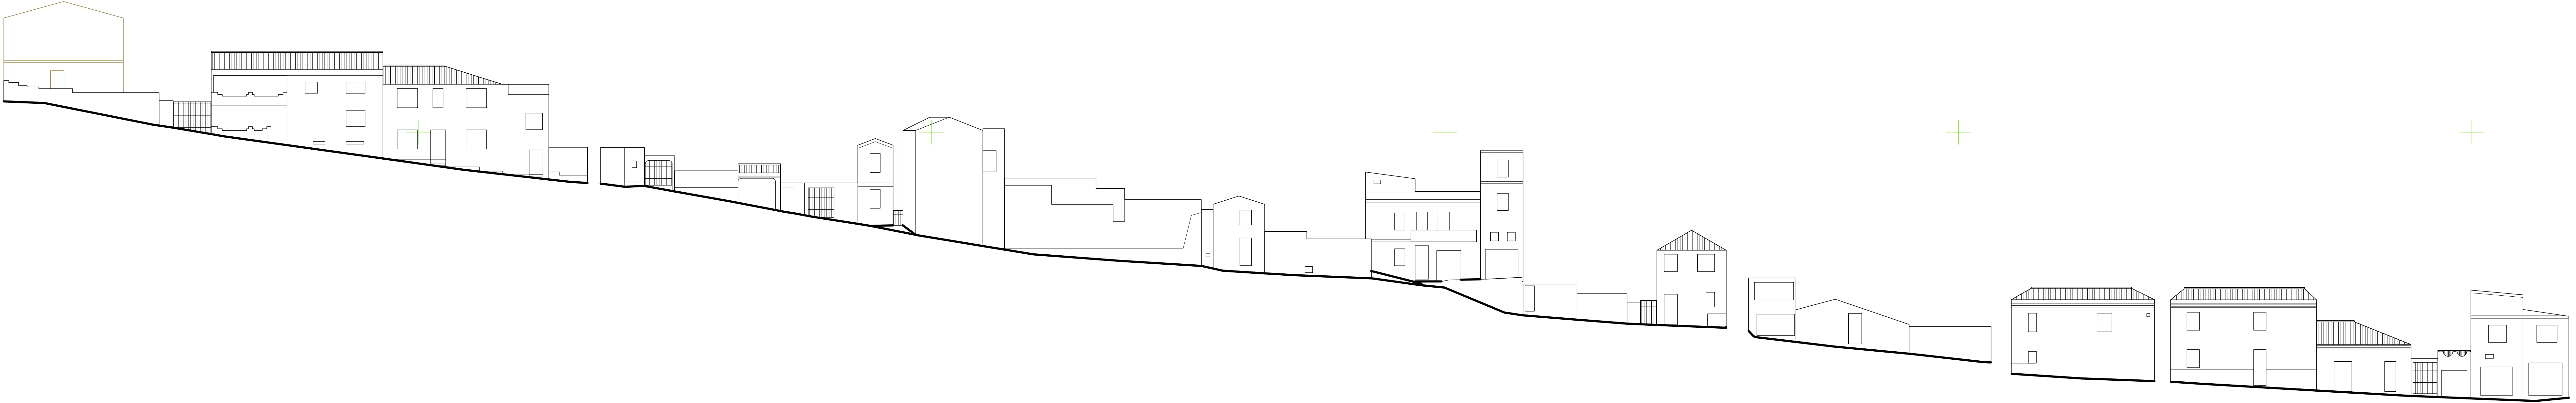

Via Angioy



Via Tuveri

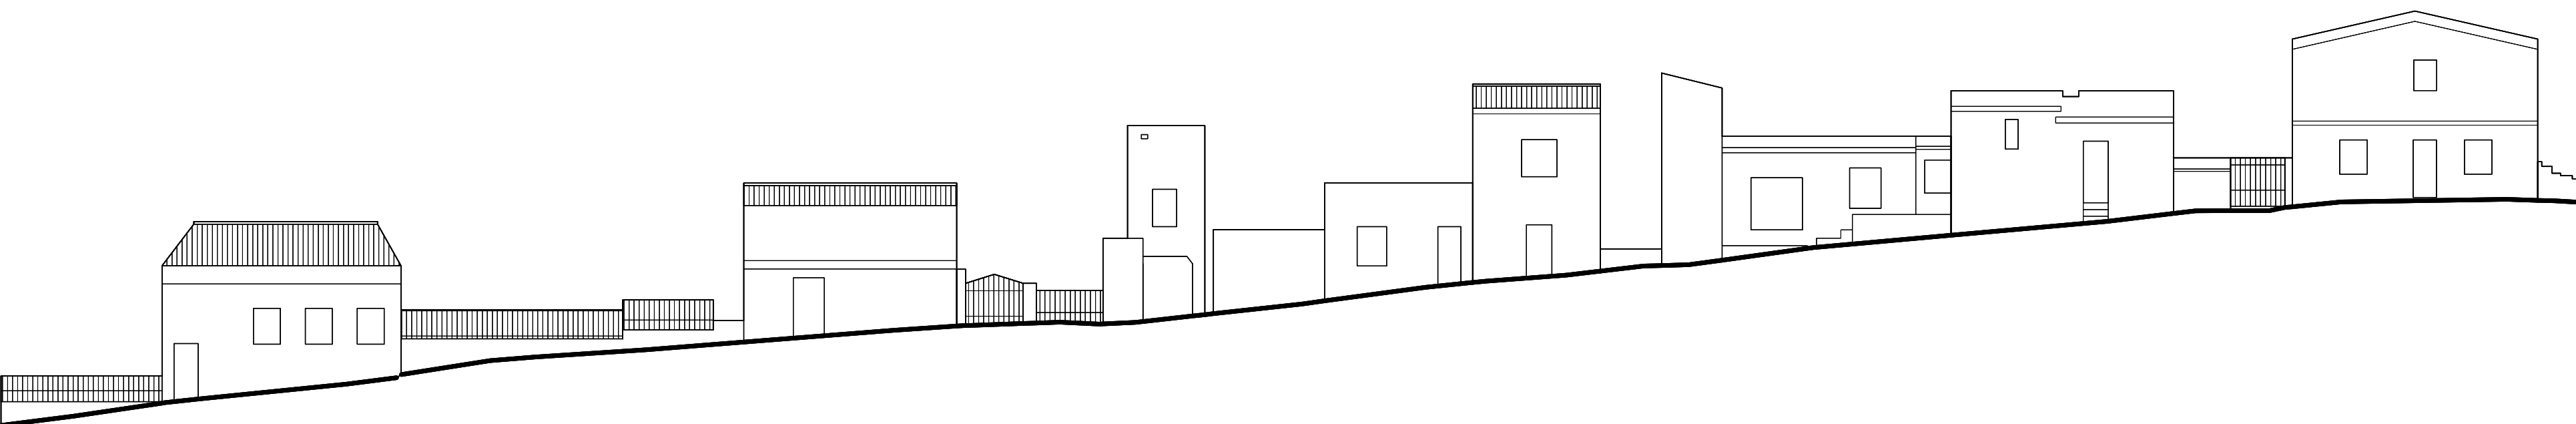

LEGENDA	
01	UNITÀ MINIMA DI INTERVENTO
d	RIEVO: Corpo di fabbrica / Area cortile / Area Libera
d*	PROGETTO: Corpo di fabbrica / Area cortile / Area Libera

GIUDIZIO DI VALORE STORICO - PAESAGGISTICO	
●	CONSERVATIVO
■	CONSERVATIVO CON MODIFICHE NON SOSTANZIALI
○	CONSERVATIVO CON MODIFICHE SOSTANZIALI
△	NUOVO TIPOLOGICAMENTE COMPATIBILE
▲	NUOVO TIPOLOGICAMENTE NON COMPATIBILE
R	RUDE

NUOVI VOLUMI E DEMOLIZIONI IN PROGETTO	
■	NUOVI VOLUMI
■	SOTTOLINEAZIONI
■	DEMOLIZIONI

RIEUVO DELLA COPERTURA - STATO ATTUALE	
■	COPERTURA INCLINATA CON MANTO IN COPPIE SASSI
■	COPERTURA INCLINATA CON ALTRA TIPO DI MANTO
■	COPERTURA PIANA QUALITATIVAMENTE E LUTERICO SOLARE
■	COPERTURA PIANA NON QUALITATIVAMENTE E LUTERICO SOLARE

 **COMUNE DI VILLACIDRO**
Provincia del Medio Campidano

Piano Particolareggiato del centro matrice

VARIANTE AL PIANO PARTICOLAREGGIATO DEL CENTRO STORICO, IN ACCORDO
AL PIANO PARTICOLAREGGIATO REGIONALE (P.P.R.) E ALL'INTERNO DEL PERIMETRO D'ATTIVITÀ E PRESA FORMAZIONE

L'AMMINISTRAZIONE:

Il Sindaco:
Michele Cossu
L'Assessore all'Urbanistica:
Giuseppe Cossu
Il Segretario Comunale:
Dott. Daniela Maccioni
Il Responsabile del Servizio Urbanistica - Edilizia Privata:
Ing. Francesco Pisanu

GRUPPO DI LAVORO:

Ing. Giovanni Sanna - Coordinamento generale
Arch. Maria Tassinari - Relazione Urbanistica, Carta Storica
UNICA, Equipartimento (SICAR) - Ingegneria Civile, Ambientale e Architettura
Prof. Antonello Ruffini - Coordinamento scientifico
Prof. Gianpiero Chiari - Coordinamento scientifico
Ing. Vincenzo Bignardi - Relazione
Ing. Sergio Mucci - Strada di Roma
Ing. Luca Tassinari - Relazione di Progetto
Dott. Giorgio Cossu - Collaboratore
Dott. Sebastiano Pisanu - Collaboratore
Dott. Giorgio Cossu - Collaboratore

ISOLATO 05 - ANALISI E PROGETTO

Data

aprile 2019

Revisione n°

Data Revisione

Allegato alla Delibera C.C. n° del

Elaborato

D.05

Scala 1:200